


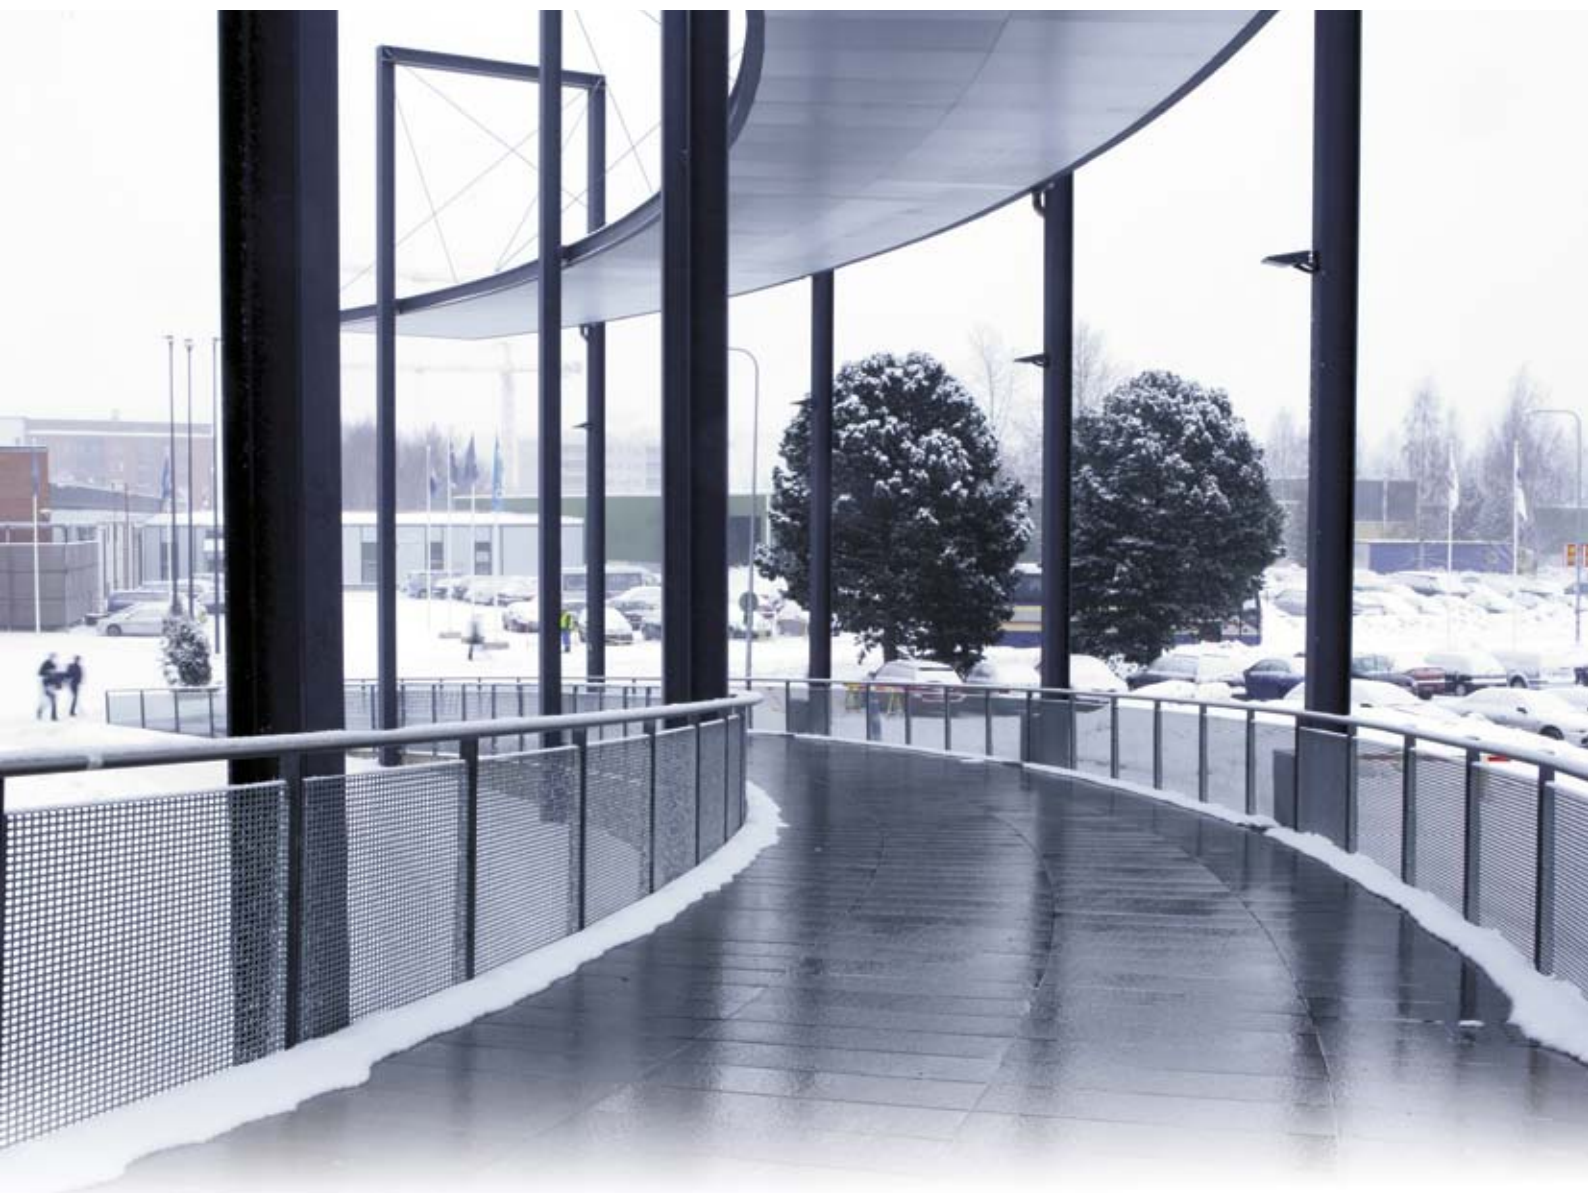

Saves Your Energy

Системы антиобледенения



Содержание

Кабели для систем антиобледенения – для наружных территорий, водосточных систем и трубопроводов	2
Управление системами антиобледенения – энергоэффективность и контроль	8
Монтажные аксессуары – гарантия безопасного монтажа и эксплуатации	10
Электрические системы антиобледенения – простота применения	14
Защита от замерзания трубопроводов	20
Защита от замерзания водостоков и желобов.....	22
Защита от замерзания наружных территорий	28
Защита от промерзания грунта под холодильными камерами.....	34
Поддержание температуры жидкости в резервуарах.....	35
Продукция для систем антиобледенения	36

Кабели для систем антиобледенения для наружных территорий, водосточных систем и трубопроводов



Системы антиобледенения, реализованные на саморегулирующихся или резистивных нагревательных кабелях, позволяют существенно улучшить комфортность и безопасность объектов недвижимости: касается ли это систем водоснабжения, ливневой канализации или отсутствия обледенения на подъездных путях и тротуарах.

Кабели постоянного сопротивления Tash


Серия нагревательных кабелей постоянного сопротивления Tash позволяет реализовать экономичную систему антиобледенения наружных территорий, трубопроводов и резервуаров. Маты Ulla для систем антиобледенения идеально подходят для защиты от замерзания рампы, пандусов, парковок и пешеходных дорожек.



Нагревательные кабели постоянного сопротивления Tash

Саморегулирующиеся нагревательные кабели Optiheat

Саморегулирующиеся кабели Optiheat разработаны для защиты от замерзания трубопроводов, ливневой канализации, крыш и небольших наружных территорий, например, лестниц. Тепловая мощность, выделяемая саморегулирующимся кабелем, изменяется в зависимости от условий окружающей среды.

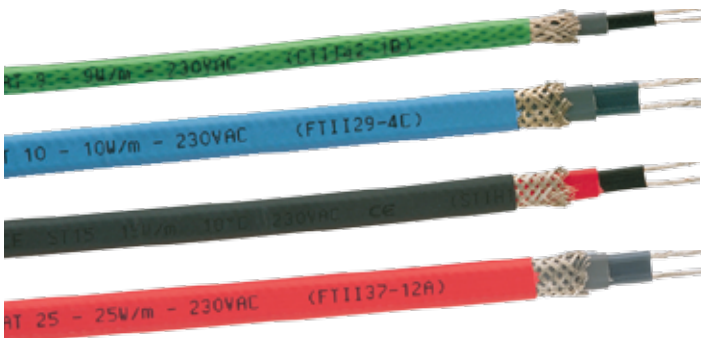

Саморегулирующиеся нагревательные кабели Optiheat

Комплекты для защиты трубопроводов Plug'n Heat

Комплект кабеля Plug'n Heat для защиты трубопроводов и счетчиков воды от замерзания снабжен шнуром с евровилкой. Кабель может быть установлен как внутри трубы, так и на ее поверхности. Оболочка кабеля изготовлена из фторсодержащего полимера, протестированного на пищевую безопасность, что гарантирует его безопасное использование внутри труб с питьевой водой.



Комплекты Plug'n Heat

Расчет и подбор кабелей

В таблице приведены данные для расчета систем и подбора оборудования. Более подробную информацию смотрите в соответствующих разделах каталога.

	МАКС. МОЩНОСТЬ НА ПОГ.МЕТР, ВТ/М	МОЩНОСТЬ СИСТЕМЫ ВТ/М ИЛИ ВТ/М ²	ТИП КАБЕЛЯ						УПРАВЛЕНИЕ		
			OPTIHEAT 9	OPTIHEAT 10	OPTIHEAT 15/30	OPTIHEAT 25	TASH	PLUG'N HEAT	ECO500	ECO900*	ECO910
ТРУБЫ С ВОДОЙ		> 1.3 x теплопотери									
Пластиковые трубы	10		*	*					*	*	
Пластиковые трубы, установка вовнутрь	9		*						*	*	
Металлические трубы	20-25		*	*	*	*	*	*	*	*	
ДРЕНАЖНЫЕ ТРУБЫ		> 1.3 x теплопотери									
Пластиковые трубы	10		*	*					*	*	
Металлические трубы	20-25		*	*	*	*	*	*	*	*	
ЛИВНЕВАЯ КАНАЛИЗАЦИЯ											
Пластиковый водосток/желоб		20–60 Вт/м			*				*	*	*
Металлический водосток/желоб		20–60 Вт/м			*				*	*	*
Ендова > 300 мм		200 Вт/м ²			*				*	*	*
НАРУЖНЫЕ ТЕРРИТОРИИ											
Крытые площадки		250 Вт/м ²			*		*			*	*
Открытые площадки		350 Вт/м ²			*		*			*	*
Рампы и пандусы для грузового транспорта		400 Вт/м ²			*		*			*	*

* ECO900 дополнительно комплектуется датчиками осадков и температуры



Для наружных территорий можно использовать как кабель постоянного сопротивления TASH, так и саморегулирующиеся кабели Optiheat.

Системы антиобледенения наружных территорий

Для поддержания таких наружных территорий как рампы, пандусы, тротуары и погрузочно-разгрузочные зоны в незамерзающем состоянии, нагревательный кабель устанавливается в песок или бетон, находящийся под материалом покрытия. Система антиобледенения максимально эффективна при использовании теплоизоляции.

При установке нагревательного кабеля в песок следует учитывать, что фракция песка должна быть 0.063–2мм. В процессе монтажа кабеля необходимо избегать пересечения кабеля и повреждения его оболочки. Тротуарная плитка или асфальт устанавливаются поверх песка.

При установке в бетон, кабель фиксируется на арматурной сетке монтажными стяжками. При этом необходимо следить за тем, чтобы не повредить кабель.

Для систем антиобледенения наружных территорий можно использовать как кабель постоянного сопротивления Tash, так и саморегулирующийся кабель Optiheat.

Кабели постоянного сопротивления Tash

Расчет и проектирование системы антиобледенения на резистивном кабеле Tash проходит несколько этапов:

1. предварительное определение мощности системы
2. определение максимально допустимой погонной мощности нагревательного кабеля
3. выбор типа кабеля на основании данных о мощности системы и погонной мощности кабеля
4. расчет длины кабеля
5. определение монтажного интервала
6. пересчет и определение общей мощности системы, мощности на кв.метр, мощность кабеля на погонный метр.




Резистивный кабель Tash подходит для установки на площадях различных форм и размеров. Одножильный кабель требует возврата к точке подключения, поэтому оба питающих кабеля заводятся в монтажную коробку. (Изображение приведено только для общего руководства)

Максимально допустимая погонная мощность Tash

	$P_{\text{макс}}$
Бетон	30 Вт/м
Песок	25 Вт/м
Вода	50 Вт/м
На поверхности металлической трубы	20 Вт/м
На поверхности пластиковой трубы	10 Вт/м
Металлический желоб/водосток	20 Вт/м
Пластиковый желоб/водосток	10 Вт/м

1. Оболочка
2. Экран
3. Изоляция
4. Проводник

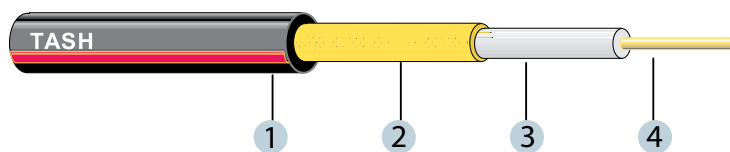

Монтаж кабеля

Кабель постоянного сопротивления Tash является одножильным. Подключение кабеля осуществляется с помощью комплекта муфт EFPLP4, при этом соединение с питающим кабелем необходимо с двух сторон нагревательного. Оба питающих кабеля затем заводятся на термостат или в монтажную коробку.

Мощность кабеля

Мощность кабеля обратно пропорциональна его длине, т.е. чем длиннее кабель, тем меньше его мощность, и наоборот: при уменьшении длины, мощность кабеля возрастает. Производитель кабеля ограничивает максимально допустимую температуру окружающей среды, нагрузку на отрезок кабеля (16А) и мощность на погонный метр кабеля.

Системы антиобледенения наружных территорий

ULLA300 – маты для систем антиобледенения

Готовые к установке и протестированные на производстве маты для систем антиобледенения Ulla300 используются для поддержания в незамерзающем состоянии входов, лестниц и пешеходных дорожек. Маты для систем антиобледенения просты в монтаже (монтажный интервал остается неизменным) и подходят для укладки в песок и бетон. При необходимости в процессе монтажа основание мата разрезается. Мощность Ulla – 300Вт/м², напряжение – 230В. Стандартная ширина мата – 0.95м, длина варьируется от 2 до 12м. Длина питающего кабеля с одной стороны мата – 5м, с другой – длина мата + 5м.

Саморегулирующиеся кабели Optiheat

Саморегулирующийся кабель предназначен для поддержания стабильного уровня температуры. Сердцевина кабеля представляет собой две жилы и находящуюся между ними саморегулирующуюся матрицу. Благодаря матрице, сопротивление кабеля уменьшается при снижении и увеличивается при повышении температуры окружающей среды. Это касается и отдельных участков кабеля, поэтому кабель может использоваться в разных средах, а погонная мощность кабеля зависит от температуры окружающей среды.


Стоимость саморегулирующихся кабелей выше резистивных, но при этом общие затраты вполне сопоставимы. Саморегулирующиеся кабели подходят как для небольших наружных территорий, так и для трубопроводов и ливневой канализации.

Саморегулирующийся кабель не имеет ограничений по минимальной длине. При этом ограничение по максимальной длине связано с пусковыми токами, зависящими от температуры окружающей среды.

Сопротивление саморегулирующегося кабеля уменьшается при низких температурах. Поэтому пусковой ток может быть выше в 1.5 раза по сравнению с номинальным. Автоматические выключатели и устройства защитного отключения (класс С) необходимо подбирать с учетом минимально возможной температуры.



Ulla300

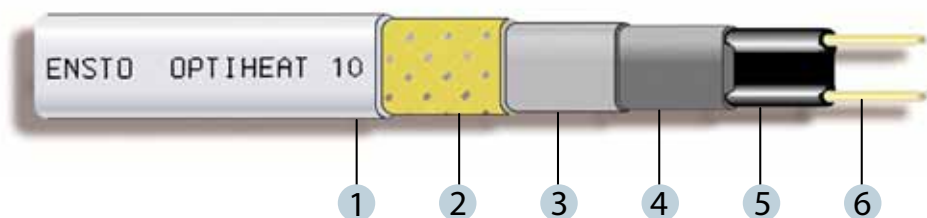

1. Оболочка
2. Экран
3. Изоляция
4. Дополнительная защитная оболочка (Bonded jacket) (кроме Optiheat 9)
5. Саморегулирующаяся матрица
6. Проводники

Optiheat 15/30 – это двухжильный саморегулирующийся кабель. Простота расчета и монтажа позволяет его эффективно использовать на площадках малых размеров, например, лестницах.

(Изображение приведено только для общего руководства)




Сопротивление саморегулирующегося кабеля уменьшается при низких температурах. Поэтому пусковой ток может быть выше в 1.5 раза по сравнению с номинальным. Автоматические выключатели и устройства защитного отключения (класс С) необходимо подбирать с учетом минимально возможной температуры.


Максимально допустимые для монтажа длины кабеля, для различных температур включения, когда температура поверхности кабеля и внешней среды одинакова.

МАКСИМАЛЬНЫЕ ДЛИНЫ КАБЕЛЯ	10 А	16 А
ОПТИHEAT 9		
На поверхности трубы +10 °С	100 м	–
Внутри трубы +10 °С	60 м	–
ОПТИHEAT 10		
На поверхности трубы +10 °С	140 м	205 м
На поверхности трубы –15 °С	90 м	140 м
ОПТИHEAT 15/30		
На поверхности трубы +10 °С	104 м	139 м
На поверхности трубы ± 0 °С	95 м	139 м
На поверхности трубы –15 °С	78 м	122 м
На поверхности трубы –25 °С	70 м	113 м
В ледяной воде	60 м	80 м
ОПТИHEAT 25		
На поверхности трубы +10 °С	55 м	88 м
На поверхности трубы –15 °С	40 м	60 м

Зависимость мощности саморегулирующихся кабелей Optiheat от температуры окружающей среды

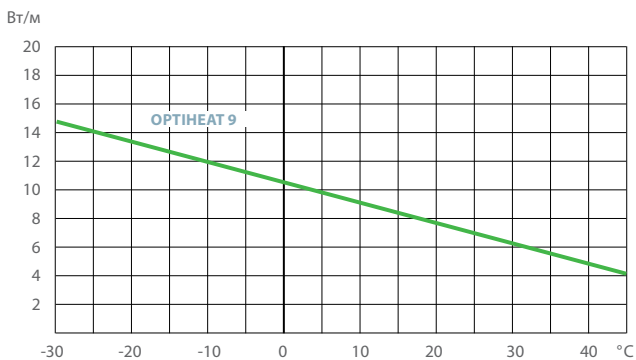

Изменение мощности Optiheat 9 при изменении температуры окружающей среды (для условий установки кабеля на трубе под теплоизоляцией)

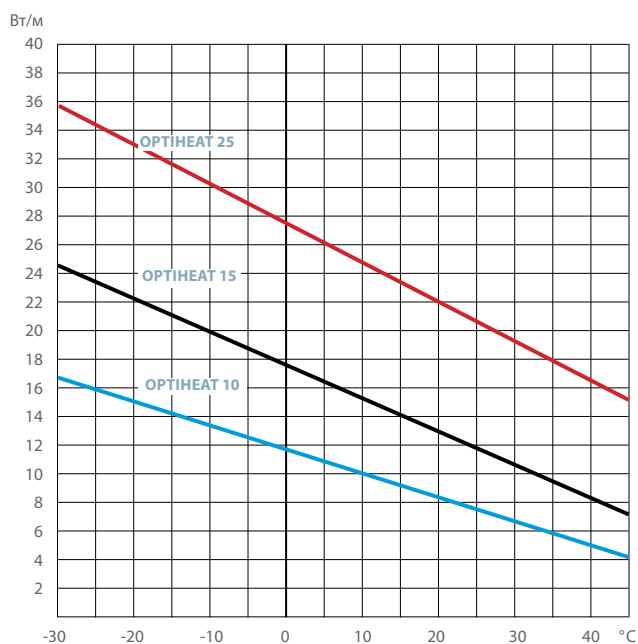

Изменение мощности Optiheat 10, Optiheat 15 и Optiheat 25 при изменении температуры окружающей среды (для условий установки кабеля на трубе под теплоизоляцией)

Управление системами антиобледенения

– Энергоэффективность и контроль



Системы контроля и управления ЕСО функционируют в соответствии с Вашими требованиями и экономят электроэнергию. Правильный выбор устройства управления – терморегулятора или метеостанции – залог эффективности работы системы антиобледенения.

ECO500 – управление системой защиты трубопроводов

Терморегулятор ECO500 предназначен для управления системами защиты от замерзания трубопроводов. Датчик всегда устанавливается на поверхности трубы, даже если кабель находится внутри трубы. Если кабель установлен на поверхности трубы, то датчик размещается на противоположной стороне трубы, в наиболее холодной точке. Диапазон регулировки терморегулятора – +2°C ... +35°C.



Терморегулятор для защиты трубопроводов от замерзания

ECO910 – управление системой антиобледенения наружных территорий и водосточных систем

Терморегулятор ECO910 имеет два датчика: датчик грунта и датчик температуры воздуха. Оба датчика необходимо использовать для управления системой антиобледенения наружной территории. Для управления системой защиты от замерзания желобов и водостоков требуется лишь один датчик (температуры воздуха). ECO910 устанавливается на DIN-рейку. Диапазон регулировки терморегулятора – -30°C ... +15°C.



Терморегулятор с двумя датчиками для установки на DIN-рейку

ECO900 – адаптивное управление системами антиобледенения

ECO900 – полностью автоматическое устройство управления системами антиобледенения наружных территорий и кровли. Метеостанция идеально подходит для управления системами антиобледенения в различных условиях, так как датчики определяют не только температуру воздуха и грунта, но и наличие снега и льда. Метеостанция устанавливается в щит управления. ЖК-дисплей устройства отображает температуру воздуха и уровень влажности. Выбор датчиков определяется типом системы.



Метеостанция – полностью автоматическое устройство управления для установки на DIN-рейку

Монтажные аксессуары

– гарантия безопасного монтажа и эксплуатации



Соединительные комплекты для Tash и Optiheat и другие аксессуары для нагревательных кабелей и матов позволяют осуществить быстрый и правильный монтаж, что гарантирует долгосрочную и надежную эксплуатацию системы.

Соединительный комплект для Tash

Соединительный комплект для Tash включает в себя термоусадочные муфты, гильзы и наконечники для соединения нагревательного кабеля с питающим. Соединение должно осуществляться в соответствии с инструкцией.



Соединительный комплект для Tash

Соединительные комплекты для Optiheat

Соединительные комплекты для Optiheat позволяют с помощью набора термоусадочных муфт, гильз, наконечников и других деталей соединить саморегулирующийся кабель с питающим напрямую или через монтажную коробку. Кабель ведется от точки подключения к коробке без дополнительной защиты или в гофро-трубе (металло-рукаве). Комплект EFPLV1 / EFPLV1.R предназначен для ввода нагревательного кабеля внутрь трубы с питьевой водой, комплект EFPLV1 для труб $\varnothing 1/2"$, $3/4"$, $1"$, комплект EFPLV1.R только для трубы $\varnothing 1/2"$.



Соединительный комплект для Optiheat

Крепежные аксессуары и ограничители натяжения

С помощью теплостойкой ленты или оцинкованной сетки нагревательный кабель можно закрепить на поверхности трубопровода или счетчика воды, обеспечив равномерное распределение тепла. Крепежные планки и монтажная лента обеспечивают равномерный шаг укладки кабеля. Ограничители натяжения предохраняют кабель от перетирания при вводе в водостоки.



Ограничитель натяжения

Монтажная лента



Крепежная планка

Оцинкованная сетка

Подбор монтажных и крепежных аксессуаров

		ОРТНHEAT 9	ОРТНHEAT 10	ОРТНHEAT 15/30	ОРТНHEAT 25	TASH	PLUG'N HEAT
ТРУБОПРОВОДЫ	АКСЕССУАРЫ						
ТРУБА, ПЛАСТИК	LT20 ТЕПЛОСТОЙК.ЛЕНТА	*	*			*	*
	SV10 ОЦИНК.СЕТКА	*	*				*
	EFPLP1 СОЕДИН.КОМПЛЕКТ	*	*				
	EFPLP2 СОЕДИН.КОМПЛЕКТ	*	*				
	EFPLP4 СОЕДИН.КОМПЛЕКТ					*	
ТРУБА, ПЛАСТИК, УСТАНОВКА ВНУТРЬ ТРУБЫ	EFPLV1 / EFPLV1.R КОМПЛЕКТ ДЛЯ ВВОДА КАБЕЛЯ ВНУТРЬ ТРУБЫ	*					*
	EFPLP1 СОЕДИН.КОМПЛЕКТ	*					
	EFPLP2 СОЕДИН.КОМПЛЕКТ	*					
ТРУБА, МЕТАЛЛ	LT20 ТЕПЛОСТОЙК.ЛЕНТА	*	*	*	*	*	*
	SV10 ОЦИНК.СЕТКА	*	*	*	*	*	
	ALU50 АЛЮМИН.СКОТЧ	*	*	*	*	*	
	EFPLP1 СОЕДИН.КОМПЛЕКТ	*	*	*	*		
	EFPLP2 СОЕДИН.КОМПЛЕКТ	*	*	*	*		
	EFPLP4 СОЕДИН.КОМПЛЕКТ					*	

В таблице ниже Вы можете найти всю необходимую информацию для подбора аксессуаров для монтажа нагревательного кабеля. Правильно подобранные аксессуары гарантируют надежное функционирование системы антиобледенения.

		ОРТНЕАТ 10	ОРТНЕАТ 15/30	ОРТНЕАТ 25	TASH	PLUG'N HEAT
ВОДОСТОКИ И ЖЕЛОБА	АКСЕССУАРЫ					
ЖЕЛОБ, ПЛАСТИК	PPN6/8 КРЕП.ПЛАНКА	*	*		*	
	VP300 ОГРАН-ЛЬ НАТЯЖЕНИЯ	*	*		*	
	EFPLP1 СОЕДИН.КОМПЛЕКТ	*	*			
	EFPLP2 СОЕДИН.КОМПЛЕКТ	*	*			
	EFPLP4 СОЕДИН.КОМПЛЕКТ				*	
ЖЕЛОБ, МЕТАЛЛ	PPN6/8 КРЕП.ПЛАНКА		*		*	
	VP300 ОГРАН-ЛЬ НАТЯЖЕНИЯ		*		*	
	EFPLP1 СОЕДИН.КОМПЛЕКТ		*			
	EFPLP2 СОЕДИН.КОМПЛЕКТ		*			
	EFPLP4 СОЕДИН.КОМПЛЕКТ				*	
ЕНДОВА	PPN6/8 КРЕП.ПЛАНКА		*		*	
	EFPLP1 СОЕДИН.КОМПЛЕКТ		*			
	EFPLP2 СОЕДИН.КОМПЛЕКТ		*			
	EFPLP4 СОЕДИН.КОМПЛЕКТ				*	
НАРУЖНЫЕ ТЕРРИТОРИИ						
УСТАНОВКА В ПЕСОК	PPN6/8 КРЕП.ПЛАНКА		*		*	
	EFPLP1 СОЕДИН.КОМПЛЕКТ		*			
	EFPLP2 СОЕДИН.КОМПЛЕКТ		*			
	EFPLP4 СОЕДИН.КОМПЛЕКТ				*	
УСТАНОВКА В БЕТОН	PPN6/8 КРЕП.ПЛАНКА		*		*	
	ХВС1230 МОНТ.ЛЕНТА		*		*	
	EFPLP1 СОЕДИН.КОМПЛЕКТ		*			
	EFPLP2 СОЕДИН.КОМПЛЕКТ		*			
	EFPLP4 СОЕДИН.КОМПЛЕКТ				*	
УСТАНОВКА НА ПОВЕРХНОСТИ СТЯЖКИ	PPN6/8 КРЕП.ПЛАНКА		*		*	
	ХВС1230 МОНТ.ЛЕНТА		*		*	
	EFPLP1 СОЕДИН.КОМПЛЕКТ		*			
	EFPLP2 СОЕДИН.КОМПЛЕКТ		*			
	EFPLP4 СОЕДИН.КОМПЛЕКТ				*	

Электрические системы антиобледенения


– простота применения



Электрические системы антиобледенения имеют широкий спектр применения. Энергоэффективная система предполагает правильный расчет мощности и обеспечение управления в соответствии с условиями эксплуатации.

Защита от замерзания трубопроводов

Системы антиобледенения трубопроводов защищают трубы от повреждения в результате замерзания внутри них воды. Обычно кабель монтируют на поверхности трубы, но в некоторых случаях он может быть установлен вовнутрь.

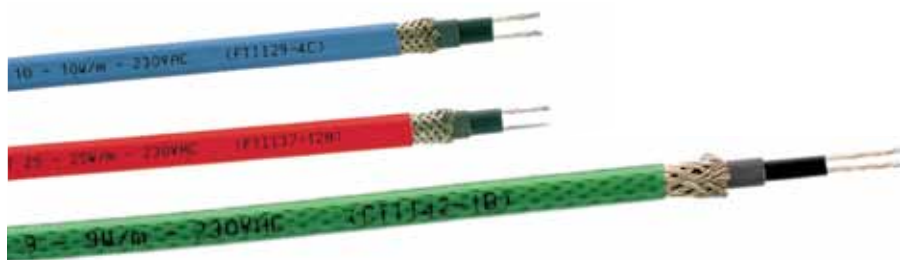

Саморегулирующийся кабель Optiheat

Защита от замерзания водостоков и желобов

Система антиобледенения желобов и водостоков предотвращает образование льда, который может повредить ливневую канализацию.



Саморегулирующийся кабель Optiheat

Защита от замерзания наружных территорий

Системы антиобледенения наружных территорий обеспечивают беспрепятственное и безопасное передвижение по ним. Проектирование этих систем начинается с прояснения условий эксплуатации и типа площади. Обогреваемая территория должна также иметь эффективную систему отвода талых вод.



Кабель постоянного сопротивления Tash

Подбор оборудования для систем антиобледенения трубопроводов

Этапы проектирования обогрева трубопроводов:

1. Определение теплопотерь трубопровода (таблица или расчет)
2. Расчет необходимой мощности кабеля: 1.3–1.5 x теплопотери
3. Расчет длины кабеля
4. Подбор соответствующего типа кабеля (сопротивление и мощность)
5. Проверка соответствия характеристик кабеля ограничениям по мощности на погонный метр
6. Если мощность на погонный метр кабеля выше, чем допустимо, необходимо использовать кабель меньшей мощности и большей длины.

Мощность и тип кабеля для трубопроводов необходимо определять в соответствии с материалом трубы и ее размерами, а также расчетными теплопотерями, которые необходимо компенсировать.

При использовании Tash надо учитывать следующие особенности:

- максимально допустимая мощность на погонный метр кабеля: для пластиковых труб – 10 Вт/м, для металлических – 20 Вт/м
- кабель не должен пересекаться
- нагревательный кабель устанавливается вдоль трубы
- нагревательный кабель устанавливается чаще всего в две нити, так как одножильный Tash требует возврата к точке подключения.

Нагревательный кабель Optiheat 10 для обогрева металлических труб. Обратите внимание на местоположение температурного датчика. Здесь показано использование алюминиевого скотча и оцинкованной сетки, обеспечивающих равномерное распределение тепла, при монтаже кабеля под теплоизоляцией (Изображение приведено только для общего руководства)

МАТЕРИАЛ ТРУБЫ	МАКС. ПОГОННАЯ МОЩНОСТЬ КАБЕЛЯ	ТИП КАБЕЛЯ
ПЛАСТИК	10	Optiheat 9
		Optiheat 10
		Plug'n Heat
		Tash
МЕТАЛЛ	25	Optiheat 10
		Optiheat 15
		Optiheat 25
		Plug'n Heat
МЕТАЛЛ	20	Tash
ПЛАСТИК / МЕТАЛЛ КАБЕЛЬ ВНУТРИ ТРУБЫ	10	Optiheat 9
		Plug'n Heat

Нагревательные кабели: максимальная погонная мощность кабеля

	$P_{\text{макс}}$
Пластиковая труба	10 Вт/м
Металлическая труба	
- внутри трубы, заполненной водой (Tash)	50 Вт/м
- на поверхности трубы (Tash)	20 Вт/м
- на поверхности трубы (Optiheat25)	25 Вт/м
Обогрев внутри трубы	9 Вт/м

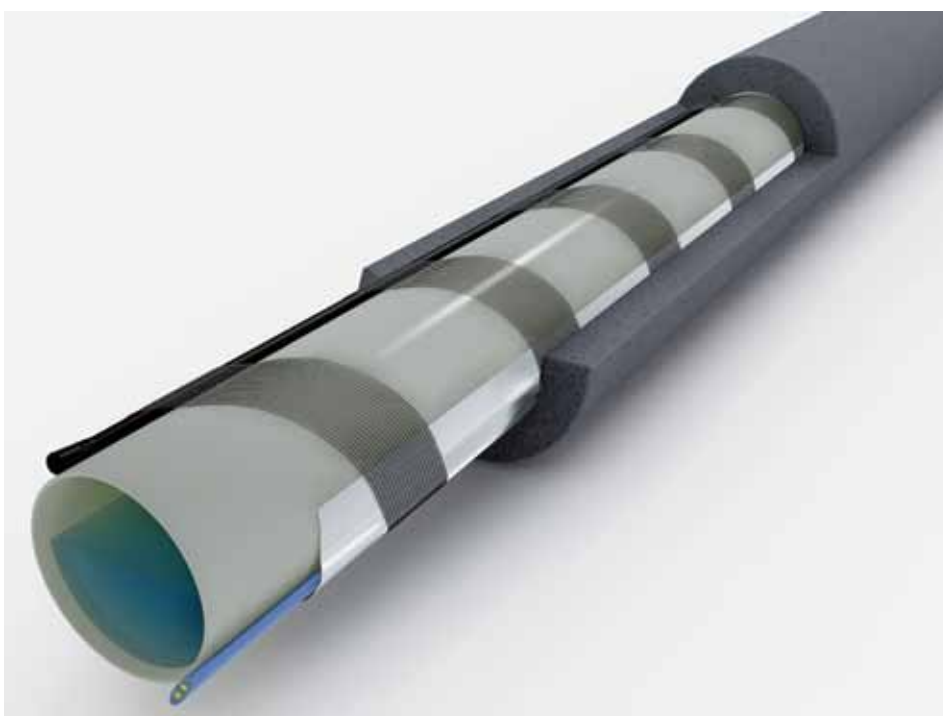


Таблица теплопотерь для труб (Вт/погонный метр трубы)

Как пользоваться этой таблицей?

Таблица теплопотерь для труб используется для того, чтобы определить теплопотери, и следовательно, необходимую для защиты от замерзания мощность на погонный метр трубы.

К значениям, полученным из таблицы, необходимо добавить еще коэффициент запаса – 1.3 – 1.5.

1. В первой колонке указан внешний диаметр трубы.
2. Во второй колонке указана толщина теплоизоляции.
3. В следующих колонках указаны различные диапазоны температур – от 20°C до 60°C – между температурой трубы и окружающей среды.

Например, для поддержания трубопровода в незамерзающем состоянии при максимально низкой температуре –30°C, диапазон температур выбирается из колонки 40°C.

Пример

Пластиковая труба с внешним диаметром 48мм и толщиной теплоизоляции 50мм. Диапазон температур составляет 40°C. Расчетные теплопотери по таблице – 7.8Вт/м, с учетом коэффициента запаса 1.3, требующая мощность равна $7.8 \times 1.4 = 10.14$ Вт/м. Поскольку для пластиковой трубы максимально допустимая мощность на погонный метр составляет 10Вт/м, выбираем кабель Optiheat 10.

ВНЕШНИЙ ДИАМЕТР ТРУБЫ, ММ	ТОЛЩИНА ТЕПЛО- ИЗОЛЯЦИИ, ММ	ДИАПАЗОН ТЕМПЕРАТУР, T _{ТРУБЫ} – T _{СРЕДЫ}				
		20°C	30°C	40°C	50°C	60°C
14	20	3,3	4,9	6,5	8,1	9,8
	30	2,6	4,0	5,3	6,6	7,9
	40	2,3	3,5	4,6	5,8	6,9
	50	2,1	3,1	4,2	5,2	6,3
21	20	4,1	6,2	8,2	10,3	12,4
	30	3,3	4,9	6,5	8,1	9,8
	40	2,8	4,2	5,6	7,0	8,4
	50	2,5	3,8	5,0	6,3	7,5
27	20	4,8	7,3	9,7	12,1	14,5
	30	3,8	5,6	7,5	9,4	11,3
	40	3,2	4,8	6,4	8,0	9,6
	50	2,8	4,3	5,7	7,1	8,5
	80	2,3	3,4	4,5	5,7	6,8
34	20	5,7	8,5	11,3	14,1	17,0
	30	4,3	6,5	8,6	10,8	13,0
	40	3,6	5,5	7,3	9,1	10,9
	50	3,2	4,8	6,4	8,0	9,6
	80	2,5	3,8	5,1	6,3	7,6
42	30	5,0	7,4	9,9	12,4	14,9
	40	4,1	6,2	8,2	10,3	12,4
	50	3,6	5,4	7,2	9,0	10,8
	80	2,8	4,2	5,6	7,0	8,4
48	30	5,4	8,1	10,8	13,6	16,3
	40	4,5	6,7	9,0	11,2	13,5
	50	3,9	5,9	7,8	9,8	11,7
	80	3,0	4,5	6,0	7,5	9,0
60	30	6,3	9,5	12,7	15,9	19,0
	40	5,2	7,8	10,4	13,0	15,6
	50	4,5	6,7	9,0	11,2	13,5
	80	3,4	5,1	6,8	8,5	10,2
76	30	7,6	11,3	15,1	18,9	22,7
	40	6,1	9,2	12,2	15,3	18,3
	50	5,2	7,9	10,5	13,1	15,7
	80	3,9	5,8	7,8	9,7	11,6
	100	3,4	5,1	6,8	8,5	10,2
89	30	8,5	12,8	17,1	21,3	25,6
	40	6,9	10,3	13,7	17,1	20,6
	50	5,8	8,8	11,7	14,6	17,5
	80	4,3	6,4	8,6	10,7	12,8
	100	3,7	5,6	7,5	9,3	11,2
114	30	10,4	15,6	20,8	26,0	31,2
	40	8,3	12,4	16,5	20,7	24,8
	50	7,0	10,5	14,0	17,5	21,0
	80	5,0	7,5	10,0	12,5	15,0
	100	4,3	6,5	8,7	10,9	13,0
168	40	11,3	16,9	22,6	28,2	33,9
	50	9,4	14,1	18,8	23,5	28,3
	80	6,6	9,9	13,1	16,4	19,7
	100	5,6	8,4	11,2	14,0	16,8
	120	5,0	7,4	9,9	12,4	14,9
219	40	14,1	21,2	28,3	35,3	42,4
	50	11,7	17,5	23,4	29,2	35,1
	80	8,0	12,0	16,0	20,0	24,1
	100	6,8	10,2	13,6	16,9	20,3
	120	5,9	8,9	11,9	14,9	17,8
273	40	17,1	25,7	34,2	42,8	51,3
	50	14,1	21,1	28,2	35,2	42,3
	80	9,5	14,3	19,1	23,8	28,6
	100	8,0	12,0	16,0	20,0	24,0
	120	7,0	10,5	13,9	17,4	20,9

Примечание 1: Коэффициент теплопроводности теплоизоляции в данной таблице принят – 0.035 Вт/м² (верно для минеральной ваты при +10°C.)


Примечание 2: Крепления трубопроводов и клапанов не принимаются во внимание при расчете.

Монтаж системы антиобледенения трубопровода

Нагревательный кабель на поверхности трубы

Нагревательный кабель устанавливается горизонтально относительно трубы (по направлению 5-часовой стрелки). При монтаже двух нитей кабеля, нити устанавливаются по направлениям 5- и 7-часовой стрелок. Нагревательный кабель фиксируется на трубе так, чтобы он плотно прилегал к ее поверхности.


Датчик терморегулятора, управляющий нагревом, размещается на противоположной кабелю стороне трубы.

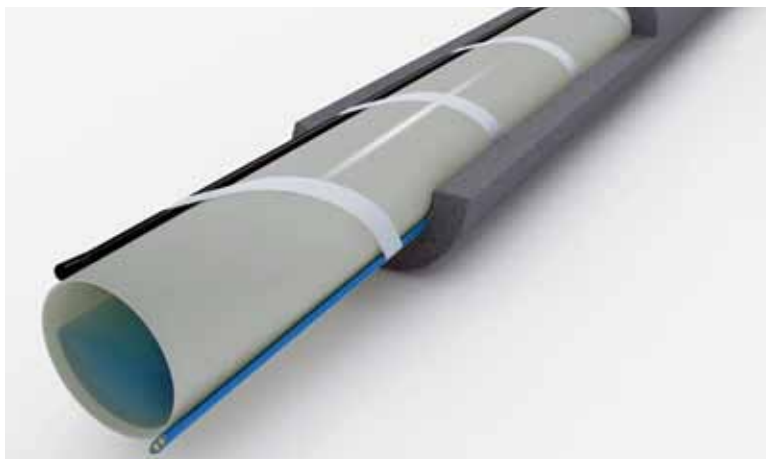

Монтаж нагревательного кабеля в одну нить
Датчик располагается на противоположной кабелю стороне трубы.
(Изображение приведено только для общего руководства)

Для установки кабеля используются следующие аксессуары Ensto:


- теплостойкая лента (LT20)
- алюминиевый скотч (ALU50), фиксирующий кабель по всей его длине
- оцинкованная сетка (SV10)

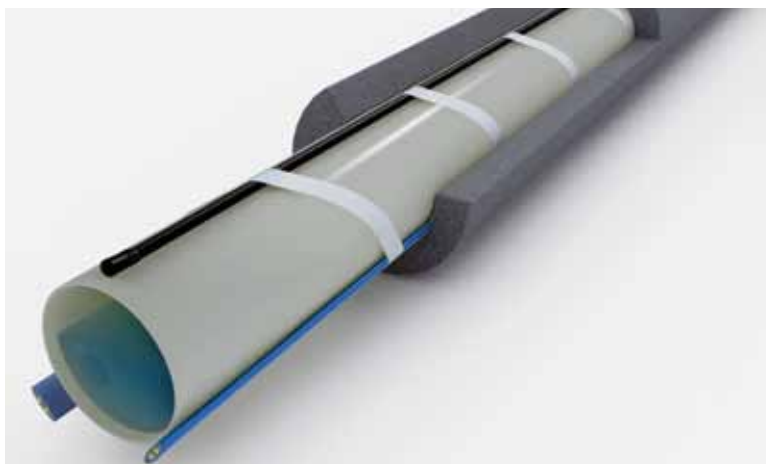

Монтаж нагревательного кабеля в две нити
Монтаж кабеля в две нити может быть необходим при относительно больших диаметрах труб – от 50мм. Датчик устанавливается посередине между нитями кабеля, на верхней поверхности трубы.
(Изображение приведено только для общего руководства)

Нагревательный кабель внутри трубы

Нагревательный кабель заводится внутрь трубы с помощью проходки EFPLV1 / EFPLV1.R. Кабель располагается горизонтально, на нижней внутренней поверхности трубы. Датчик термостата находится на внешней верхней поверхности трубы.

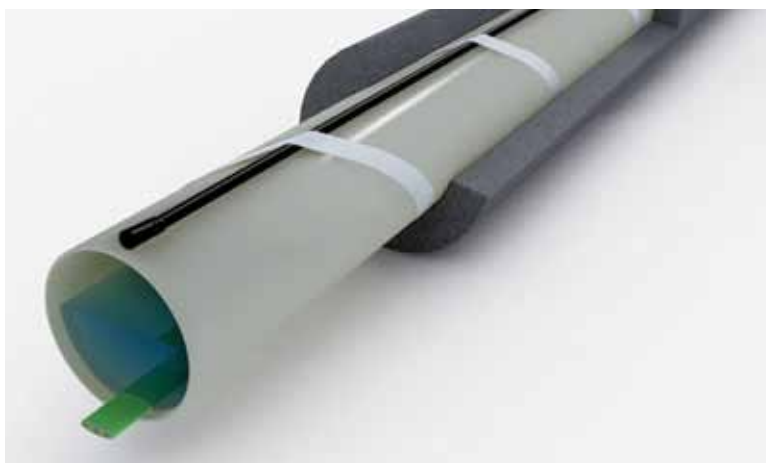

Монтаж нагревательного кабеля внутри трубы
(Изображение приведено только для общего руководства)

Управление системой антиобледенения трубопровода

Система антиобледенения трубопровода, в зависимости от типа используемого нагревательного кабеля, может контролироваться вручную (включение и выключение) или с помощью терморегулятора.

Терморегулятор обязателен, если система сделана на кабеле постоянного сопротивления Tash. Саморегулирующийся кабель Optiheat может быть установлен без терморегулятора, но обязательна возможность включения и выключения системы вручную.


Мы рекомендуем использовать терморегулятор для повышения энергоэффективности, так как с ним нагрев будет осуществляться только при необходимости.

Датчик температуры терморегулятора всегда устанавливается на поверхности трубы.

Готовый комплект нагревательного кабеля Plug'n Heat может быть просто включен в розетку в период времени, когда обогрев трубопровода нужен, однако, необходимо учитывать, что кабель предназначен для поддержания положительной температуры воды, а не для размораживания льда в трубе.



Терморегулятор ECO500

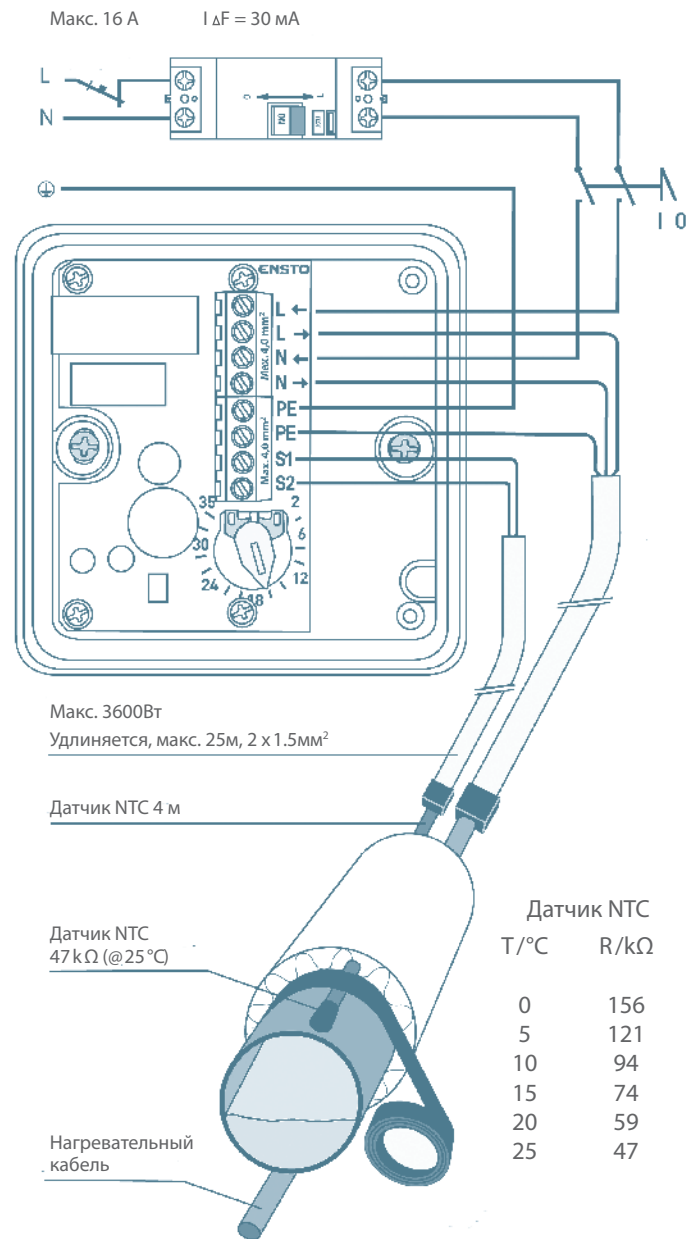

Защита от замерзания труб с питьевой водой

Нагревательные кабели используются для обеспечения бесперебойного водоснабжения и защиты от повреждения трубопроводов в результате их замерзания. У внешней стены здания защита от образования льда может быть обеспечена с помощью нагревательного кабеля и теплоизоляции, установленных на трубе и запорной арматуре.

Мощность кабеля и его тип определяются на основе данных о диаметре и материале трубы и расчете тепловых потерь. Диаметр трубы, толщина теплоизоляционного материала и условия эксплуатации – основные факторы, влияющие на теплотери.

При расчете теплотери предполагается, что теплоизоляция остается сухой и на ней отсутствуют трещины и разрывы. При проектировании и расчете необходимо учитывать коэффициент запаса – 1.3–1.5 x теплотери (см.таблицу на стр.17).

И саморегулирующиеся кабели (Optiheat), и кабели постоянного сопротивления (Tash) подходят для защиты от замерзания труб. Максимальные мощности на погонный метр кабеля для трубопроводов различного типа приведены на странице 16.

Нагревательные кабели чаще всего устанавливаются на поверхности трубы, но отдельные виды кабеля можно монтировать внутри трубы. В этом случае кабель должен быть протестирован на пищевую безопасность и спроектирован специально для труб с питьевой водой. Таким кабелем является Optiheat 9.



У внешней стены здания образование льда в трубе предотвращается с помощью нагревательного кабеля и теплоизоляции трубы, счетчика воды и клапана.
(Изображение приведено только для общего руководства)



Нагревательный кабель установлен внутри трубы с помощью проходки EFPLV1.
(Изображение приведено только для общего руководства)

Plug'n Heat

Готовые к установке кабели Plug'n Heat укомплектованы шнуром с евровилкой. Оболочка кабеля выполнена из фторсодержащего полимера и протестирована на пищевую безопасность, что означает, что эти комплекты для защиты труб от замерзания могут быть установлены внутри трубы с питьевой водой. Нагревательный кабель заводится внутрь трубы с помощью проходки EFPLV1 / EFPLV1.R.

Благодаря евро-вилке, кабель может быть запитан с помощью обыкновенной розетки в любое время, когда необходим нагрев. Обязательно используйте УЗО: установленное для цепи розеток и находящееся в распределительном щите или интегрированное в саму розетку.



Защита от замерзания вентилей

Для защиты трубы от замерзания достаточно использовать стандартную схему расчета. В случае с вентилями необходимо предусмотреть дополнительный виток кабеля для компенсации теплопотерь, которые будут осуществляться через нетеплоизолированную часть вентиля. И вентиль, и труба должны быть максимально теплоизолированы. Дополнительный виток кабеля также позволяет беспрепятственно заменять вентиль без демонтажа кабеля с поверхности трубы.



Расчет и проектирование систем антиобледенения желобов и водостоков

При проектировании системы антиобледенения крыш и водостоков необходимо учитывать погодные условия, местоположение здания и технические характеристики системы ливневой канализации. Например, для водостоков диаметром до 100мм может быть достаточно одной нити кабеля мощностью до 20Вт/м, для водостоков от 100 до 150 мм – обычно достаточно двух нитей кабеля.

Для систем антиобледенения желобов и водостоков можно использовать как саморегулирующиеся кабели (Optiheat 15/30), так и кабели постоянного сопротивления (TASH). Выбор типа кабеля зависит от условий эксплуатации. Следует учитывать, что система на кабеле TASH требует регулярного обслуживания.

	ШИРИНА ВОДОСТОКА, ЖЕЛОБА, ММ	МОЩНОСТЬ НА ПОГОННЫЙ МЕТР, ВТ/М	МОЩНОСТЬ НА КВАДРАТНЫЙ МЕТР, ВТ/М ²
ЖЕЛОБ/ВОДОСТОК	< 150	20–60	
ЖЕЛОБ/ВОДОСТОК	> 150		250
ЕНДОВА			от 200


Монтаж системы антиобледенения желобов и водостоков

Система антиобледенения включает в себя нагревательный кабель, монтажные аксессуары и устройство контроля и управления.


Внутри водосточных труб кабель фиксируется с помощью монтажной ленты или монтажной планки. Саморегулирующийся кабель Optiheat 15/30, если достаточно одной нити, может свободно располагаться в водостоке. В месте перехода кабеля из желоба в водосток необходимо установить VP300, ограничитель натяжения кабеля. В водостоках длиной свыше 6м необходимо предусмотреть дополнительную защиту кабеля, например, стальной трос. В желобах кабель фиксируется с помощью тех же аксессуаров. Для кабеля Tash их использование является обязательным.

Водосточные воронки также необходимо защищать от замерзания. Если на кровле система ливневой канализации представляет собой внутренние водостоки, кабель опускается в водосток внутрь, до теплой зоны. Также могут быть установлены воронки с обогревом заводского исполнения, где саморегулирующийся кабель смуфтован и соединен с питающим.

ТИП КАБЕЛЯ	УПРАВЛЕНИЕ	ДАТЧИКИ	СОЕДИНИТ. КОМПЛЕКТЫ	МОНТАЖНЫЕ АКСЕССУАРЫ
ОПТИHEAT 15/30	ECO910/		EFPLP1	VP300
	ECO900	ECOA903	EFPLP2	XBC1230
		ECOA904	EFPLP3	
TASH	ECO910/		EFPLP4	VP300
	ECO900	ECOA903		PPN8
		ECOA904		PPN6
				XBC1230

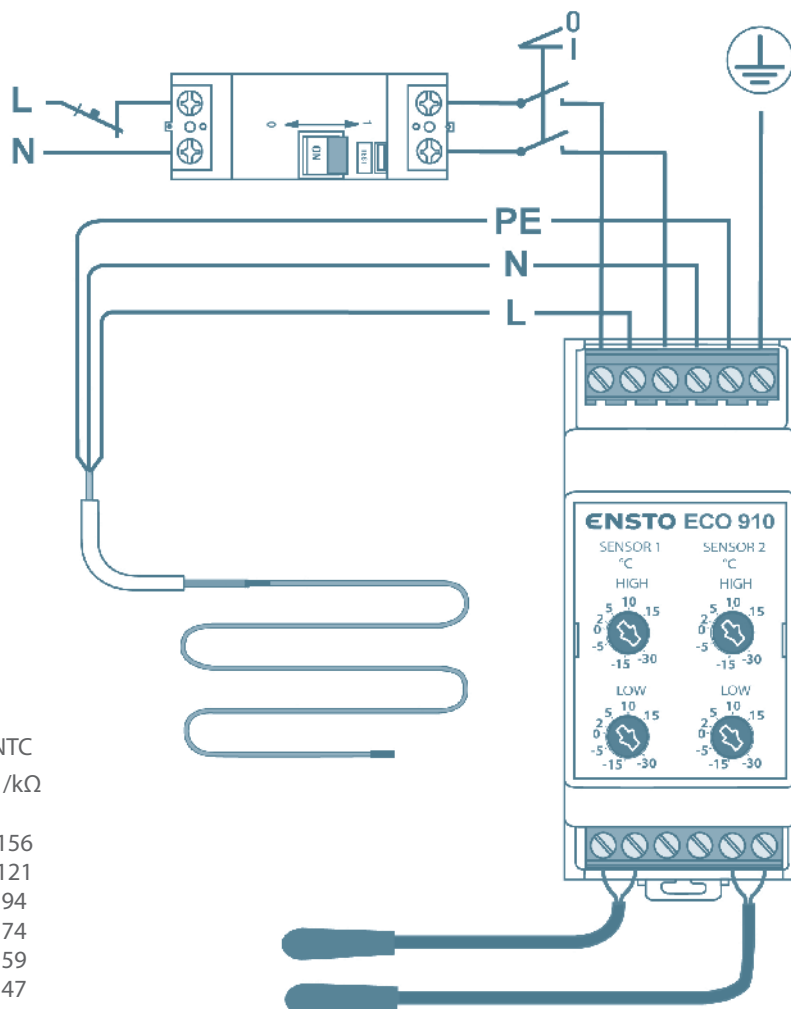

Датчик NTC	
T °C	R/kΩ
0	156
5	121
10	94
15	74
20	59
25	47

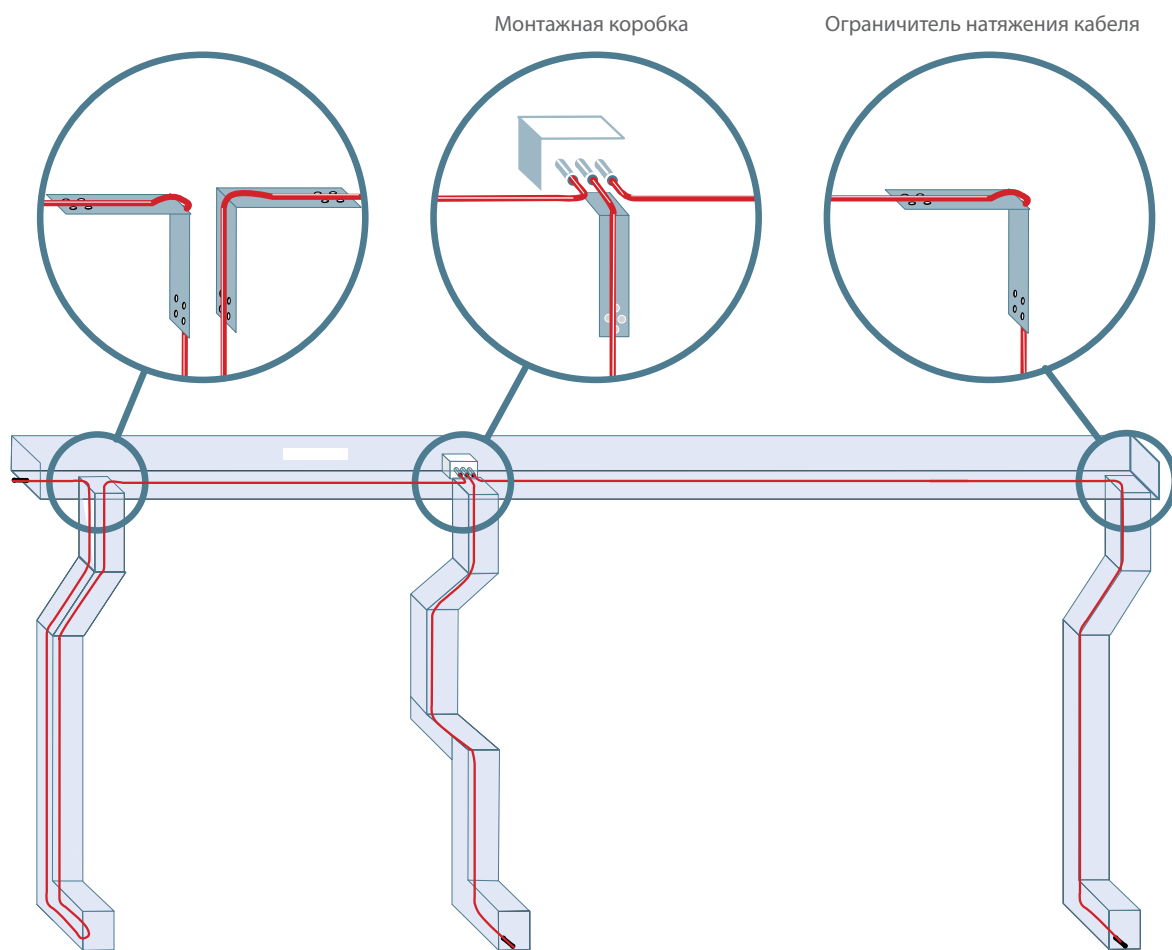

Кабель для системы антиобледенения и датчик устанавливаются в желобе с помощью крепежной планки PPN6/8. В месте спуска кабеля в водосток монтируется ограничитель натяжения кабеля VP300. В системе ливнестоочной канализации должен отсутствовать мусор.

(Изображение приведено только для общего руководства)

Система антиобледенения кровли загородного дома на саморегулирующемся кабеле Optiheat

Антиобледенение водостоков и желобов


Погонная мощность саморегулирующегося кабеля Optiheat 15/30 составляет 19Вт/м ... 16Вт/м при температуре окружающей среды -5°C ... $+5^{\circ}\text{C}$. В ледяной воде его погонная мощность увеличивается и составляет около 30Вт/м.

Одна или несколько нитей кабеля устанавливаются в желобах или водостоках в соответствии с требуемыми мощностями. Чем больше диаметр водостока и северней район, тем больше нитей кабеля может потребоваться: например, в Северо-Западном регионе России для водостоков и желобов диаметром 100-150 мм требуется 2 нити кабеля.

В данном примере в желобах кабель устанавливается в две нити, петлей, при этом конец кабеля опускается в водосток. В месте перехода кабеля из желоба в водосток устанавливается защита от натяжения кабеля – VP300. Внутри водостока кабель может свободно находиться без каких-либо монтажных аксессуаров.

Нагревательный кабель соединяется питающим с помощью комплекта муфт EFPLP1. Питающие кабели подведены к монтажной коробке. При необходимости нагревательный кабель может соединяться с питающим непосредственно внутри коробки с помощью комплекта EFPLP2.

Ток включения для кабелей Optiheat в 1.5 раза больше, чем номинальный. Для желобов и водостоков в данном примере требуется 50.6м кабеля Optiheat 15/30 (см.таблицу на стр.25), который, в соответствии с таблицей на стр.24, можно подключить единой группой к автоматическому выключателю 10А. Управление системой осуществляется с помощью терморегулятора ЕСО910 (схему подключения смотрите на стр.22).

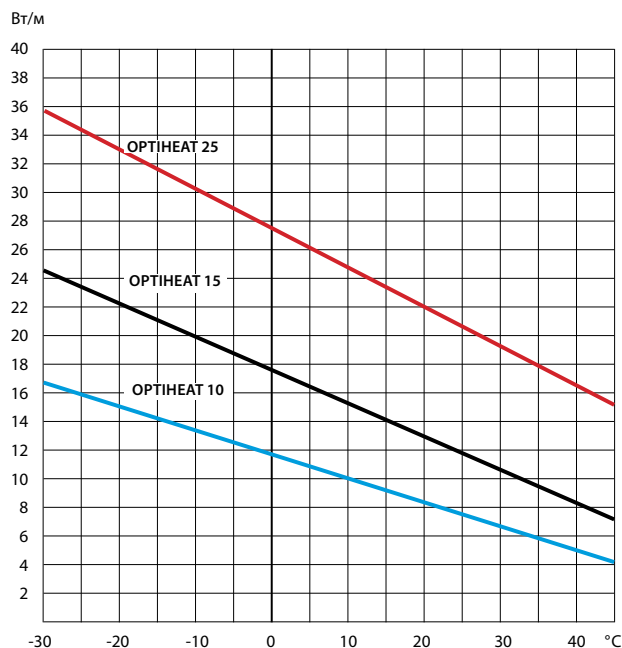

Зависимость мощности саморегулирующихся кабелей Optiheat от температуры окружающей среды

МАКСИМАЛЬНЫЕ ДЛИНЫ КАБЕЛЯ	10 А	16 А
ОПТИHEAT 9		
На поверхности трубы $+10^{\circ}\text{C}$	100 м	–
Внутри трубы $+10^{\circ}\text{C}$	60 м	–
ОПТИHEAT 10		
На поверхности трубы $+10^{\circ}\text{C}$	140 м	205 м
На поверхности трубы -15°C	90 м	140 м
ОПТИHEAT 15/30		
На поверхности трубы $+10^{\circ}\text{C}$	104 м	139 м
На поверхности трубы $\pm 0^{\circ}\text{C}$	95 м	139 м
На поверхности трубы -15°C	78 м	122 м
На поверхности трубы -25°C	70 м	113 м
В ледяной воде	60 м	80 м
ОПТИHEAT 25		
На поверхности трубы $+10^{\circ}\text{C}$	55 м	88 м
На поверхности трубы -15°C	40 м	60 м

Пример: загородный дом

Антиобледенение ендовы

Установка нагревательного кабеля в ендовах предотвращает накопление снега в изгибах крыши и приводит к его таянию. Для обогрева ендовы требуется от 200Вт/м², то есть, для данного примера – 45Вт/м.

В рабочем режиме погонная мощность кабеля Optiheat 15/30 составляет около 18Вт/м. Поэтому в каждой ендове кабель монтируется в три нити.



Общая длина нагревательного кабеля для ендов составляет 62.4м, что немного превышает максимально разрешенную длину кабеля для тока 10А. Если все 4 кабеля будут заводиться в щит единой группой, необходимо предусмотреть автоматический выключатель на 16А.

В данном примере нагревательный кабель, установленный в ендовах, терморегулятором не управляется.

	ПОГОННАЯ МОЩНОСТЬ, ВТ/М	ОПТИHEAT 15/30, КОЛИЧЕСТВО НИТЕЙ
ЖЕЛОБ	30	2
ВОДОСТОК	15	1
ЕНДОВА	45	3

ЗОНА	ЖЕЛОБ, М	ВОДОСТОК, М	ДЛИНА НАГРЕВАТЕЛЬНОГО КАБЕЛЯ, М
31	3.6	5.8	$(2 \times 3.6 + 5.8) = 13.0$
32	2.7	5.8	$(2 \times 2.7 + 5.8) = 11.2$
33	3.6	5.8	$(2 \times 3.6 + 5.8) = 13.0$
34	3.8	5.8	$(2 \times 3.8 + 5.8) = 13.4$
Итого			50.6

ЗОНА	ЕНДОВА, М	ДЛИНА НАГРЕВАТЕЛЬНОГО КАБЕЛЯ, М
35	5.2	$(3 \times 5.2) = 15.6$
36	5.2	$(3 \times 5.2) = 15.6$
37	5.2	$(3 \times 5.2) = 15.6$
38	5.2	$(3 \times 5.2) = 15.6$
Итого		62.4

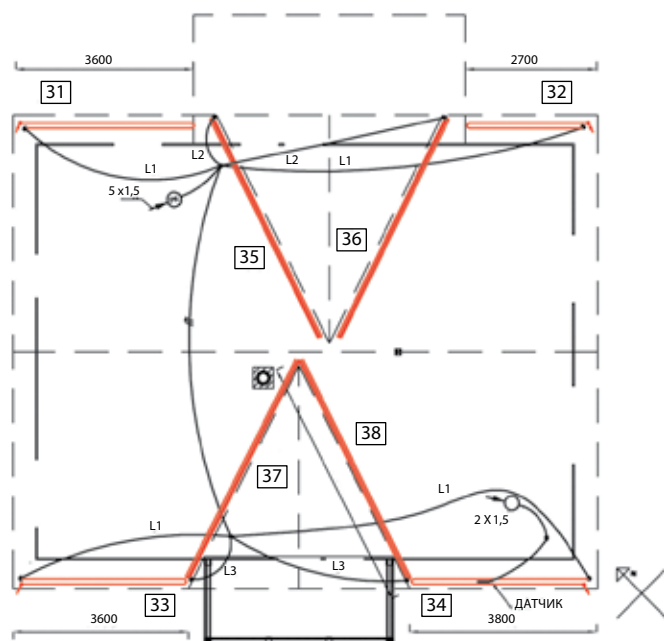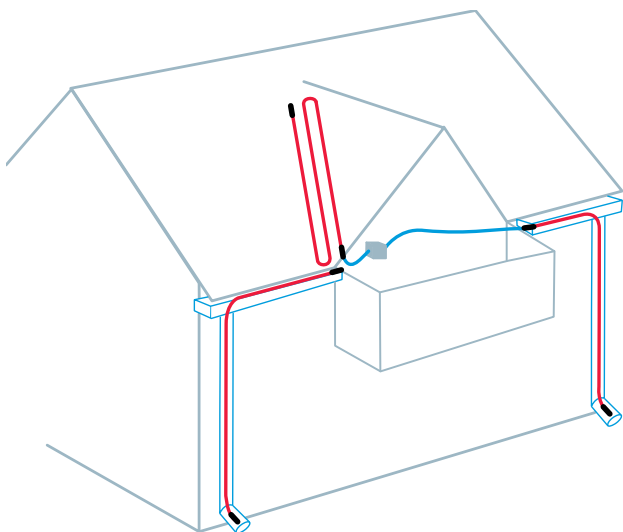

Система антиобледенения кровли промышленного здания на кабеле постоянного сопротивления Tash

Проектируемая мощность для желобов и водостоков от 100 до 150мм составляет 30-60Вт/м. В данном примере с учетом климатических условий расчетная мощность на погонный метр желоба/водостока составляет 30Вт/м.

Максимально допустимая погонная мощность резистивного кабеля Tash для установки в металлическом желобе составляет 20Вт/м, поэтому кабель будет установлен в две нити, петель, с мощностью 15Вт/м.

Пример расчета:

Длина желоба и водостоков (зоны А и В):
 $4 \times 25 \text{ м} + 2 \times 5.8 \text{ м} + 3 \times 6.7 \approx 132 \text{ м}$


Длина нагревательного кабеля в зонах А и В:
 $2 \times 132 \text{ м} = 264 \text{ м}$

Расчетная мощность для зон А и В:
 $P_1 = 15 \text{ Вт/м} \times 264 \text{ м} = 3\,960 \text{ Вт}$

Ток на отрезок кабеля Tash не может превышать 16А. Поэтому необходимо разделить кабель на две зоны.


Общая расчетная мощность системы:
 $(A + B + C + D) = 7\,920 \text{ Вт}$

Подключение электропитания осуществляется группой 3x16А.

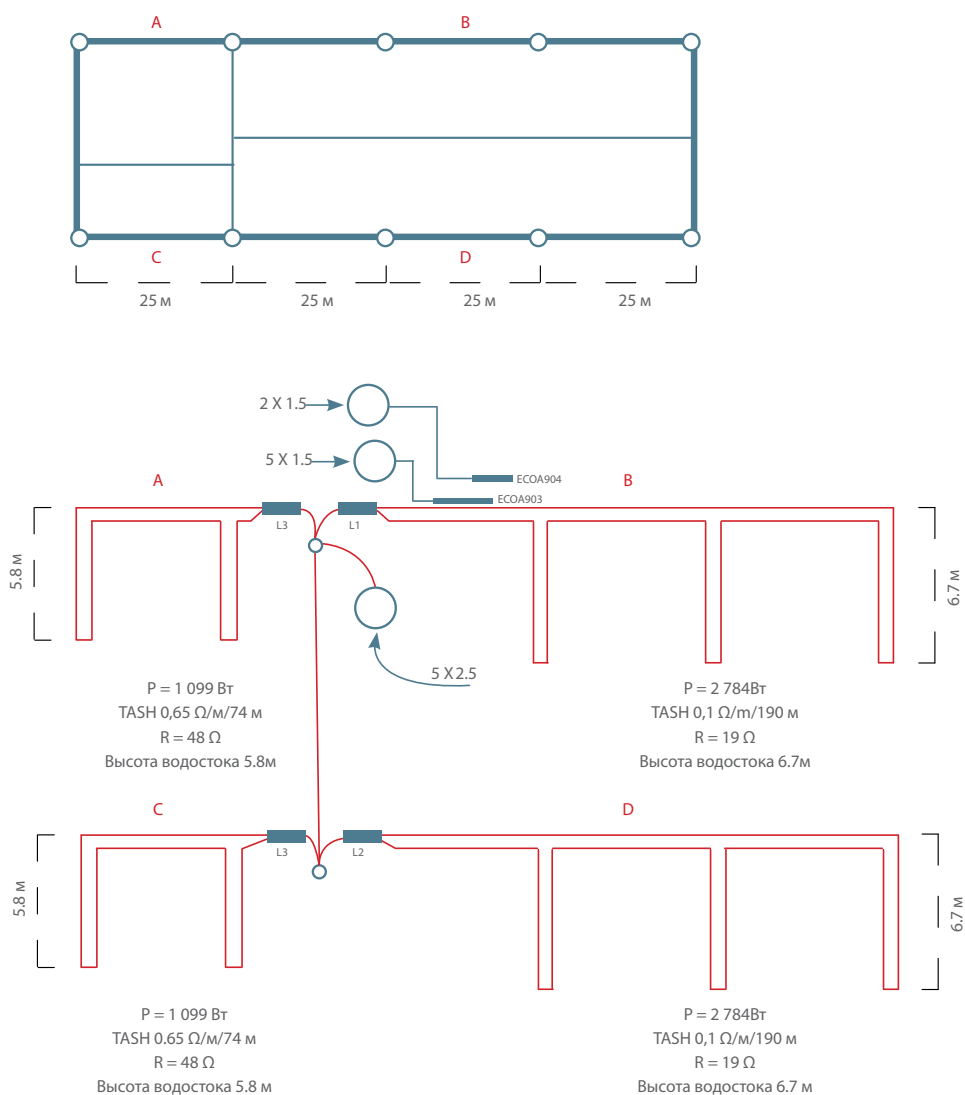

Пример: промышленное здание

	ЗОНА А (= ЗОНА С)	ЗОНА В (=ЗОНА D)
Длина желоба и водостоков	25 м + 2 x 5.8 м ≈ 37 м	3 x 25 м + 3 x 6.7 м ≈ 95 м
Расчетная мощность	37 м x 30 Вт/м = 1 110 Вт	95 м x 30Вт/м = 2 850 Вт
Длина нагревательного кабеля	2 x 37 м = 74 м	2 x 95 м = 190 м
Расчет сопротивления кабеля	$(230В)^2 / (1\ 110\ Вт \times 74\ м) \approx 0.64\ \Omega/м$	$(230В)^2 / (2\ 850\ Вт \times 190\ м) \approx 0.1\ \Omega/м$
Подбор типа кабеля	Tash 0.65 $\Omega/м$	Tash 0.1 $\Omega/м$
Мощность выбранного кабеля	1 099 Вт	2 784 Вт
ОБЩАЯ МОЩНОСТЬ СИСТЕМЫ (А+В+С+D)	2 x (1 099 Вт + 2 784 Вт) = 7 766 Вт	

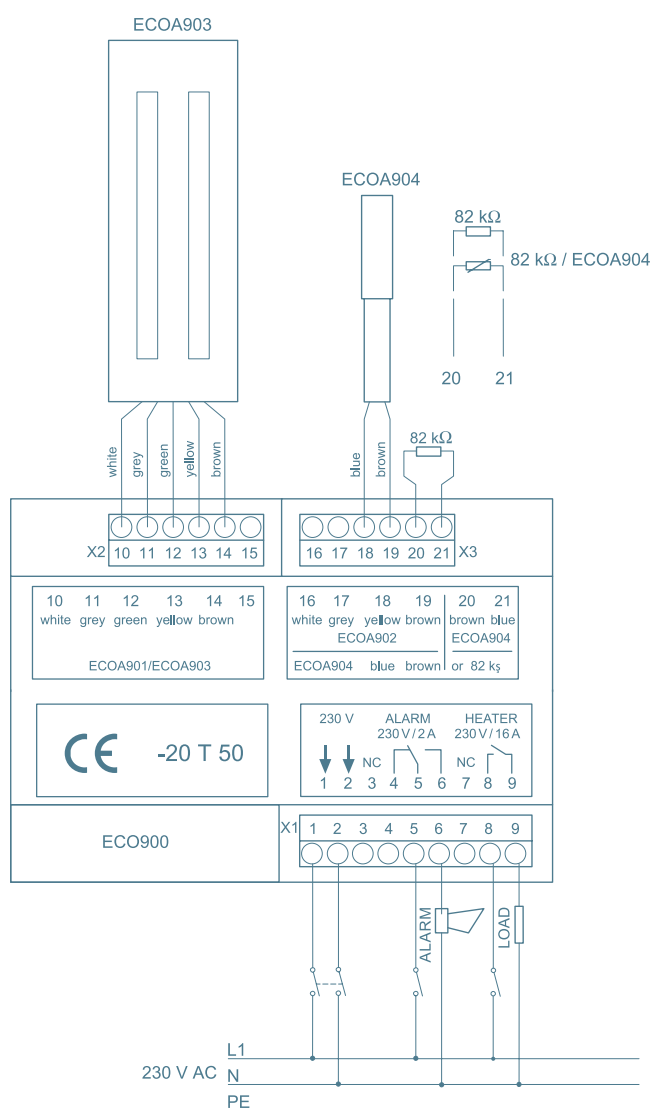

Расчет и проектирование системы антиобледенения наружных территорий

Мощность на квадратный метр, необходимая для системы антиобледенения наружной территории, зависит от назначения территории и используемых материалов.

Особенности объекта, назначение и структура наружной территории определяют основные параметры для проектирования. При разработке системы антиобледенения необходимо учитывать, что обогреваемая территория должна иметь эффективную систему стока талых вод.

Для систем антиобледенения наружных территорий используют как саморегулирующийся кабель (Optiheat), так и кабель постоянного сопротивления (Tash) и изготовленные из него готовые к укладке маты для систем антиобледенения (Ulla).


Этапы проектирования системы антиобледенения:

- выбор типа кабеля
- определение подходящей мощности на погонный метр, длины кабеля и соответствующего сопротивления, а также общей мощности кабеля
- определение шага укладки кабеля
- подбор системы управления и контроля.

ЗОНА УСТАНОВКИ	МОЩНОСТЬ, ВТ/М ²
ТРОТУАР (ЗАЩИЩЕННЫЙ ОТ ВЕТРА)	200–250
ТРОТУАР (НЕЗАЩИЩЕННЫЙ)	250–300
КРЫЛЬЦО И СТУПЕНИ ЛЕСТНИЦЫ	250–300
ПАРКОВКИ И ПОДЪЕЗДНЫЕ ПУТИ	300–350
РАМПЫ (ТЕПЛОИЗОЛИРОВАННЫЕ)	300–350
РАМПЫ (НЕТЕПЛОИЗОЛИРОВАННЫЕ)	350–400

ТИП КАБЕЛЯ	ОСОБЕННОСТИ	ОБЛАСТЬ ПРИМЕНЕНИЯ
САМОРЕГУЛИРУЮЩИЙСЯ КАБЕЛЬ (OPTIHEAT)	Простота расчета и монтажа Высокая цена кабеля	Малые площади Бетонные конструкции, лестницы и т.д.
МАТЫ ДЛЯ СИСТЕМ АНТИОБЛЕДЕНЕНИЯ (ULLA)	Быстрый монтаж Стабильная мощность установки Только 300Вт/м ²	Любые площади Установка в бетон или песок
РЕЗИСТИВНЫЙ КАБЕЛЬ	Низкая стоимость кабеля Большие площади Требует точности проектирования	Различные территории (TASH) Установка в бетон или песок

Подключение кабеля TASH на 380/400В

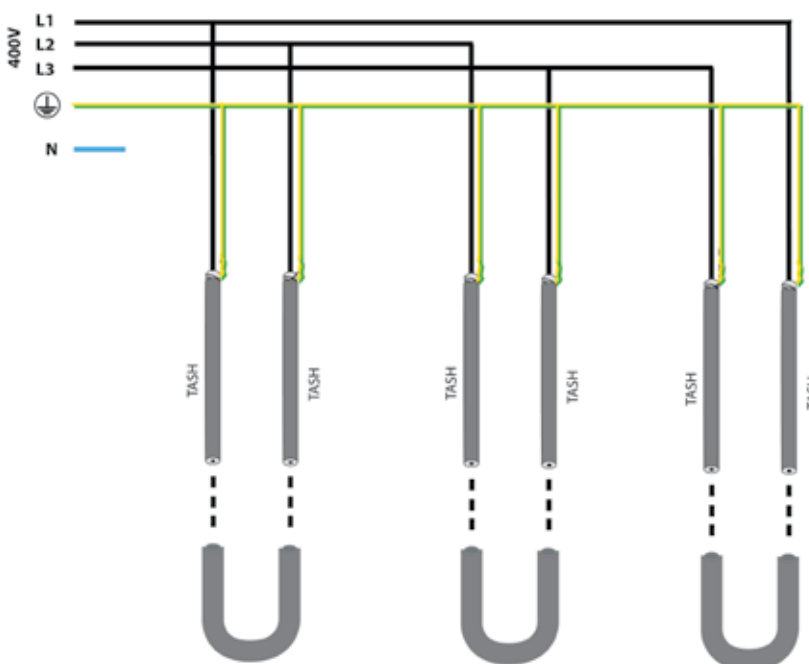

Система антиобледенения пандусов

Площадь, подлежащая обогреву, определяется с учетом грузоподъемности транспорта. В случае с легковым транспортом достаточно защитить от замерзания колеи под колеса, для грузового транспорта кабель должен закрывать всю площадь. На наклонных площадях необходимо установить обогрев стоков.

Пример 1

Система антиобледенения пандуса для легкового транспорта может быть реализована с помощью матов для систем антиобледенения Ulla (300Вт/м²). В данном примере пандус имеет длину 10 метров и ширину 4 метра. Однако, поскольку транспорт легковой, мы можем установить систему антиобледенения по колеям шириной в 1м, т.е. использовать два мата Ulla на 10м² (Ulla300.10). Общая мощность системы при этом составляет 6 кВт. Управление системой осуществляется с помощью метеостанции ЕСО900 с комплектом датчиков или терморегулятором ЕСО910.

Пример 2

Альтернативой может стать установка кабеля Tash полосой в 0.5м, по колеям. Кабель устанавливается в бетон с погонной мощностью максимум 30Вт/м. Кабель не должен проходить через подвижные швы.

Общая мощность системы составляет 3кВт (1500 Вт на колею). Подбор кабеля Tash осуществляется по таблицам. Общая мощность 1.5кВт, погонная мощность 30Вт/м – выбираем Tash с сопротивлением 0.65 Ω/м.

Поскольку мощность системы относительно невелика (3.1кВт), достаточно терморегулятора для систем антиобледенения ЕСО910, с датчиками температуры грунта и воздуха.

Система антиобледенения входов

Саморегулирующийся кабель подбирается в соответствии с площадью территории и необходимой мощностью на квадратный метр. Мощность Optiheat 15/30 изменяется в зависимости от температуры окружающей среды.

Обычно система антиобледенения находится в рабочем режиме при температуре воздуха от -5°C до +5°C.

Погонная мощность кабеля при таких температурах Р(погонная) – 19 Вт/м-16 Вт/м.

Длина кабеля рассчитывается следующим образом:

$l \text{ кабеля} = P \text{ общая} / P \text{ погонная}$.

Шаг укладки кабеля (d) рассчитывается путем деления площади установки (S установки) на длину кабеля (l кабеля).

$d = S \text{ установки} / l \text{ кабеля}$.

Обогрев управляется терморегулятором для систем антиобледенения ЕСО910, установленным в щит.



Для легкового транспорта на пандусе можно устанавливать систему антиобледенения только в месте положения колеи (установка в бетон). Необходимо обеспечить беспрепятственный сток талой воды. (Изображение приведено только для общего руководства)



На пандусах для грузового транспорта кабель устанавливается на всей площади (установка в бетон). Необходимо предусмотреть беспрепятственный сток талой воды. (Изображение приведено только для общего руководства)

Расчет и монтаж системы антиобледенения погрузочно-разгрузочных зон

Пример 1:

Зона погрузочных работ, длина – 24м, ширина – 4м

Если площадка дополнительно теплоизолирована, достаточно 300-350Вт/м². Нами выбраны маты Ulla, с мощностью 300Вт/м²: четыре мата укладываются на полную площадь, а два – зонально.

Общая мощность системы антиобледенения составляет 6 x 3.6кВт = 21.6кВт. Управление системой осуществляется метеостанцией ECO900.

Датчик снега и льда ECOA901 устанавливается за пределы обогреваемой площади, а датчик влажности и температуры, ECOA902, монтируется на обогреваемой площади.

Маты для систем антиобледенения устанавливаются в песок или бетон, под материал покрытия (в данном случае – асфальт).

Дополнительно требуется установить нагревательный кабель внутри воронки стока, во избежание замерзания талой воды, а также внутри или на поверхности дренажной трубы, до уровня выше точки промерзания грунта.

Пример 2:

Для систем антиобледенения пандусов с большим уклоном для грузового транспорта необходимо укладывать кабель Tash на всей площади. При отсутствии теплоизоляции требуется 350-400Вт/м². Общая мощность си-

стемы составит 24 м x 4 м x 400Вт/м² = 38.4кВт, управление осуществляется метеостанцией ECO900.

Подбираем кабель Tash с погонной мощностью 25Вт/м по таблице. При напряжении 400В нам подходит кабель Tash 0.45. Всего требуется 12 отрезков кабеля по 122м и мощностью 2 921 Вт. Подключение кабеля показано на стр.28.

Общая мощность системы 12 x 2921Вт= 35.05 кВт, мощность на квадратный метр 35.05кВт/96 м² = 365 Вт/м², шаг укладки – 8м²/122м= 6.5см. Кабель устанавливается в бетон или песок, под материалом покрытия (асфальт или плитка).

Примеры монтажа

Монтаж мата для антиобледенения наружной территории Ulla в песок, под асфальт. Под слоем песка находится теплоизоляция.



1. Грунт/гравий
2. Теплоизоляция
3. Песок и бетон
4. Мат для антиобледенения Ulla
5. Датчик снега и льда
6. Датчик температуры и влажности
7. Асфальт

(Изображение приведено только для общего руководства)

Монтаж нагревательного кабеля Tash в бетон с подвижными швами. Теплоизоляция отсутствует.

1. Грунт/гравий
2. Песок
3. Бетон
4. Арматурная сетка
5. Подвижный шов
6. Нагревательный кабель Tash
7. Датчик снега и льда
8. Датчик температуры и влажности

(Изображение приведено только для общего руководства)

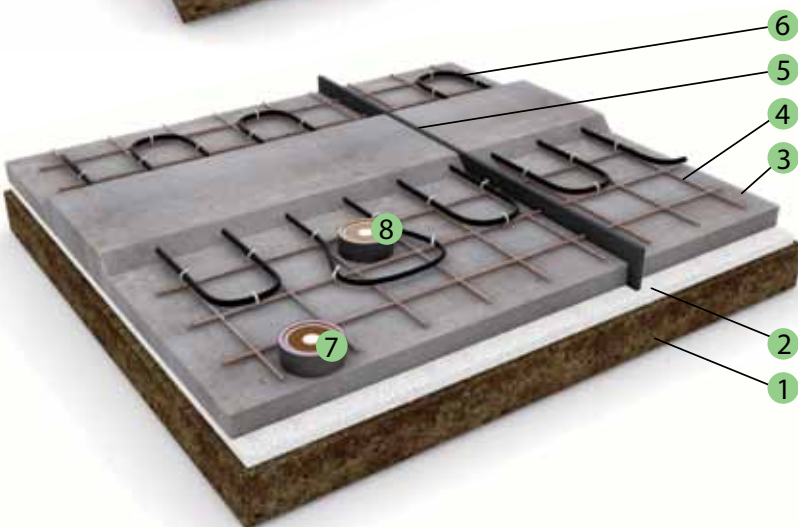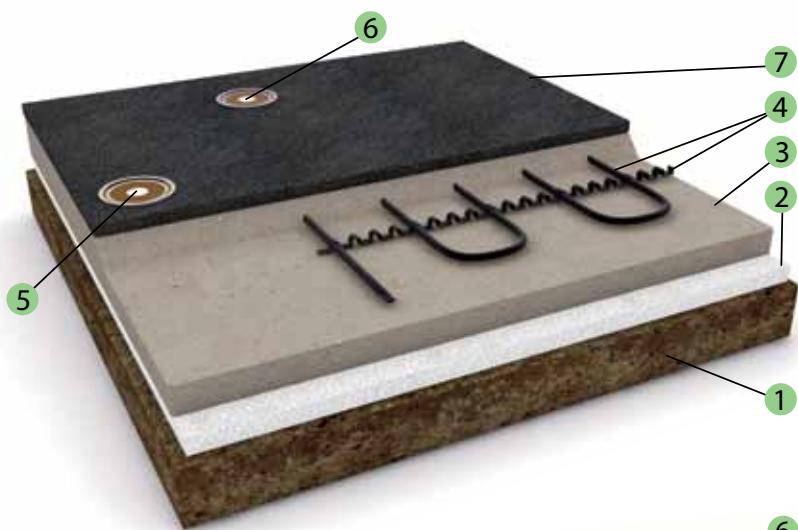

Монтаж системы антиобледенения наружной территории

Нагревательные кабели обычно устанавливаются в бетон или песок (NB: не в асфальт!), находящийся под материалом покрытия. Система более экономична и эффективна, если площадь дополнительно теплоизолируется.

Минимальная глубина установки кабеля составляет 5см. Такая глубина гарантирует отсутствие повреждений кабеля, например, транспортом. Нагревательный кабель не должен проходить через подвижные швы. Подвижные швы могут пересекать только питающие кабели, что следует учитывать при монтаже.


Установка в песок

На площади, покрытой тротуарной плиткой или асфальтом, кабель часто устанавливается в песок, находящийся под ними. Фракция песка должна быть от 0.063 до 2мм. Толщина песка между теплоизоляцией и кабелем должна составлять не менее 3см. Можно использовать как кабель Tash, так и маты Ulla.

Тонкий слой песка, насыпанный поверх установленного кабеля, выравнивается с помощью граблей или аналогичного приспособления. Зубцы граблей должны быть загнуты или закрыты с тем, чтобы не повредить оболочку кабеля. Поверх выровненного слоя песка устанавливается плитка или другой материал.

Установка в бетон

Кабель фиксируется на поверхности арматурной сетки монтажными стяжками. Оболочка кабеля не должна быть повреждена в процессе монтажа.

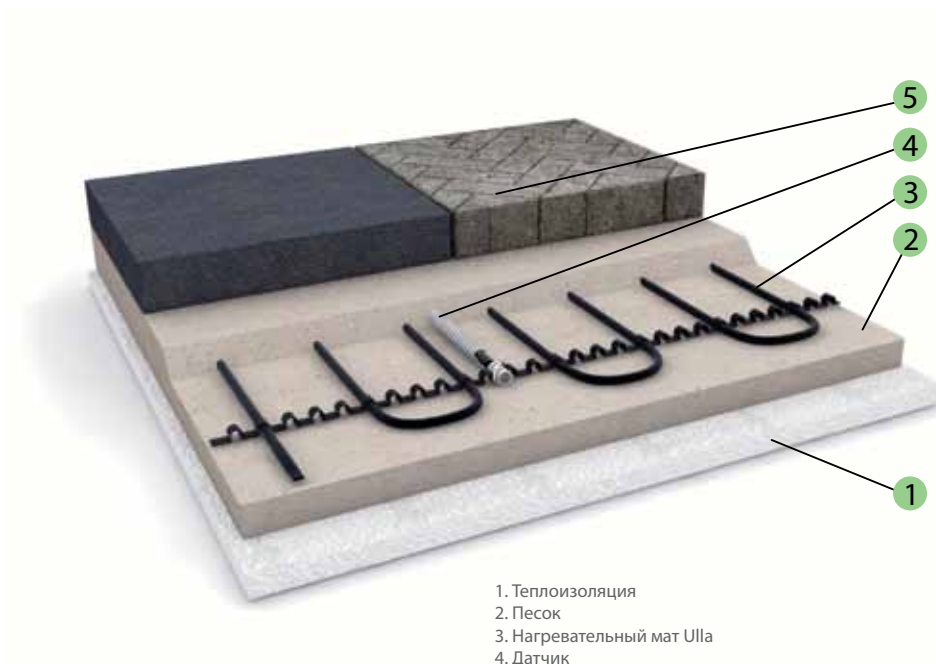

1. Теплоизоляция
2. Песок
3. Нагревательный мат Ulla
4. Датчик
5. Тротуарная плитка, асфальт или бетон

(Изображение приведено только для общего руководства)



1. Теплоизоляция
2. Нагревательный кабель
3. Арматурная сетка
4. Бетон
5. Датчик

(Изображение приведено только для общего руководства)

Система антиобледенения парковки на кабеле Tash

Пример


Наружная территория 155м²
Установка в бетон

Для данной площади в 155м² выбрана мощность 300 Вт/м². Расчетная мощность системы: 155м² x 300Вт/м² = 46.5 кВт.

Максимально допустимая погонная мощность кабеля Tash при укладке в бетон составляет 30Вт/м. Таким образом, расчетный шаг укладки кабеля составит 30Вт/м/300Вт/м²= 0.10м. Общая длина нагревательного кабеля может быть в этом случае минимум 155м²/0.1м = 1 550м.

При трехфазном подключении, мощность на одну фазу будет составлять 15.5кВт, поэтому мощность и длина одного отрезка кабеля – 5.16кВт и 172м.

Кабель подбирается по таблице подбора кабеля Tash. Управление системой осуществляет метеостанция ECO900.

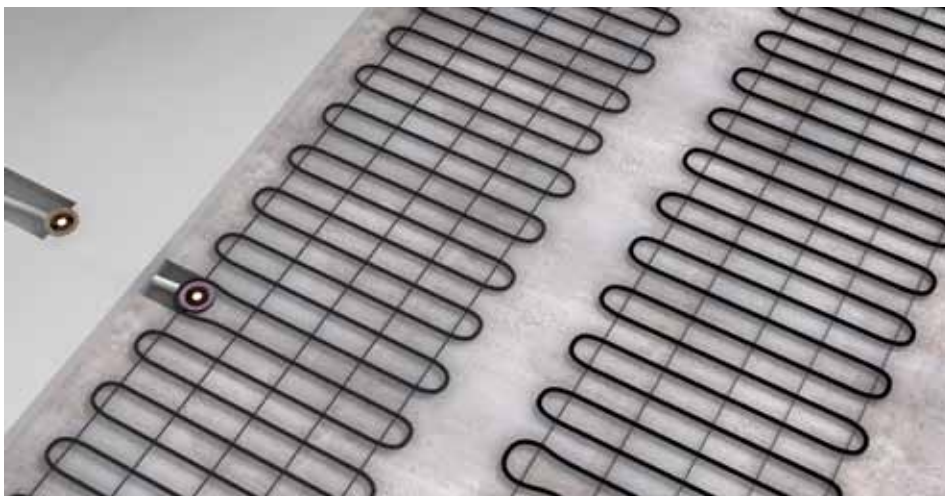

Датчик осадков (снега и льда) устанавливается вне зоны обогрева, а датчик температуры и влажности – внутри зоны обогрева.

(Изображение приведено только для общего руководства)

Система антиобледенения крыльца на кабеле Tash

Пример

10 ступеней, длина ступени 0.9м, ширина ступени – 0.5м

Обогреваемая площадь:
10 x 0.9м x 0,5м = 4.5м².

Выбранная мощность на квадратный метр – 300Вт/м². Расчетная мощность: 4.5м² x 300Вт/м² = 1 350Вт.

Максимально допустимая погонная мощность для кабеля Tash при установке в бетон составляет 30Вт/м. Расчетный шаг укладки кабеля = (30Вт/м)/(300Вт/м²), т.е., 0.10м.

На каждую ступеньку укладываются 5 нитей кабеля, следовательно, на одну ступень требуется 4.5м кабеля (5 x 0.9м).

Общая длина кабеля составляет:

- ступени 10 x 4.5м = 45м

- высота ступени 9 x 0.15м = 1.35м

-возвращение к точке подключения 9x0.5+9x0.15 = 5.8м

Итого: 52метра.


Расчетное сопротивление кабеля составляет 0.75 Ω/м. По таблице подбора кабеля определяем наиболее близкий кабель – Tash 0.82 Ω/м. Мощность кабеля – 1240Вт, погонная мощность – 24Вт/м, мощность на квадратный метр – 275Вт/м².

Система управляется терморегулятором ECO910.



Кабели постоянного сопротивления Tash всегда возвращаются к точке подключения.

(Изображение приведено только для общего руководства)

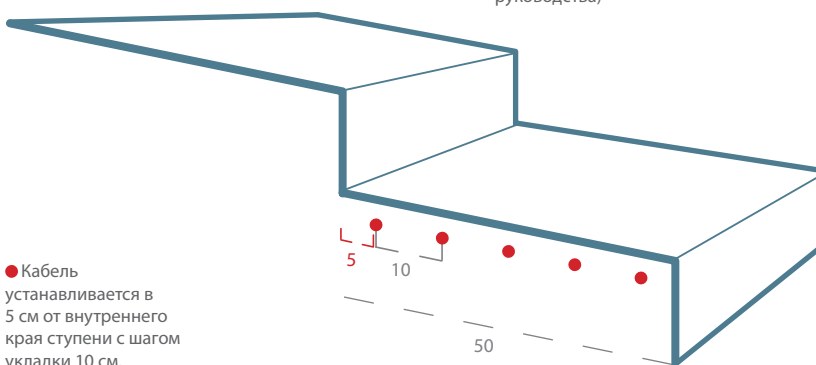

● Кабель устанавливается в 5 см от внутреннего края ступени с шагом укладки 10 см.

Защита от промерзания грунта под холодильными камерами

Холодный воздух из морозильных и холодильных камер, где поддерживается температура ниже -20°C , охлаждает даже хорошо теплоизолированный фундамент. Постепенно промерзает не только пол морозильной камеры, но и фундамент и почва/грунт под ним, что может привести к повреждению всей конструкции пола. Для защиты грунта под морозильными камерами используется нагревательный кабель, устанавливаемый в бетон или песок под слоем теплоизоляции.

Обычно для компенсации теплотерь фундамента требуется мощность от 15 до $35\text{Вт}/\text{м}^2$ (в зависимости от температурного режима внутри морозильной камеры). Однако, не рекомендуется устанавливать нагревательный кабель с шагом укладки более 50см.

Теплопотери, направленные вниз, определяются теплопроводностью конструкции пола (U), требующейся температурой грунта (обычно $+4-50^{\circ}\text{C}$) и температурным режимом, в котором функционирует холодильная камера.

Пример

Внутренняя температура холодильной камеры -25°C
Температура грунта $+4^{\circ}\text{C}$
Коэффициент теплопроводности конструкции пола (U) $- 0.1\text{Вт}/\text{м}^2\text{ }^{\circ}\text{C}$


Теплопотери конструкции пола
Теплопотери на квадратный метр Φ/S
 $\Phi/S = dt * U$

dt = диапазон температур помещения и грунта ($^{\circ}\text{C}$)

U = теплопроводность конструкции пола ($\text{Вт}/\text{м}^2\text{ }^{\circ}\text{C}$)

Кабели монтируются в бетон традиционным способом. Обычно для обогрева фундаментов устанавливается основная и резервная системы (дублируется и количество кабеля, и количество термостатов). Расстояние между теплоизоляцией и кабелем должно быть не менее 5см, чтобы поддерживать грунт в незамерзающем состоянии. Нагревательный кабель не должен проходить через подвижные швы, поэтому кабель устанавливается секциями.

Двери и дверные проемы также могут быть защищены от замерзания с помощью нагревательных кабелей. Такая защита гарантирует герметичность камер и отсутствие повреждений конструкций стен.

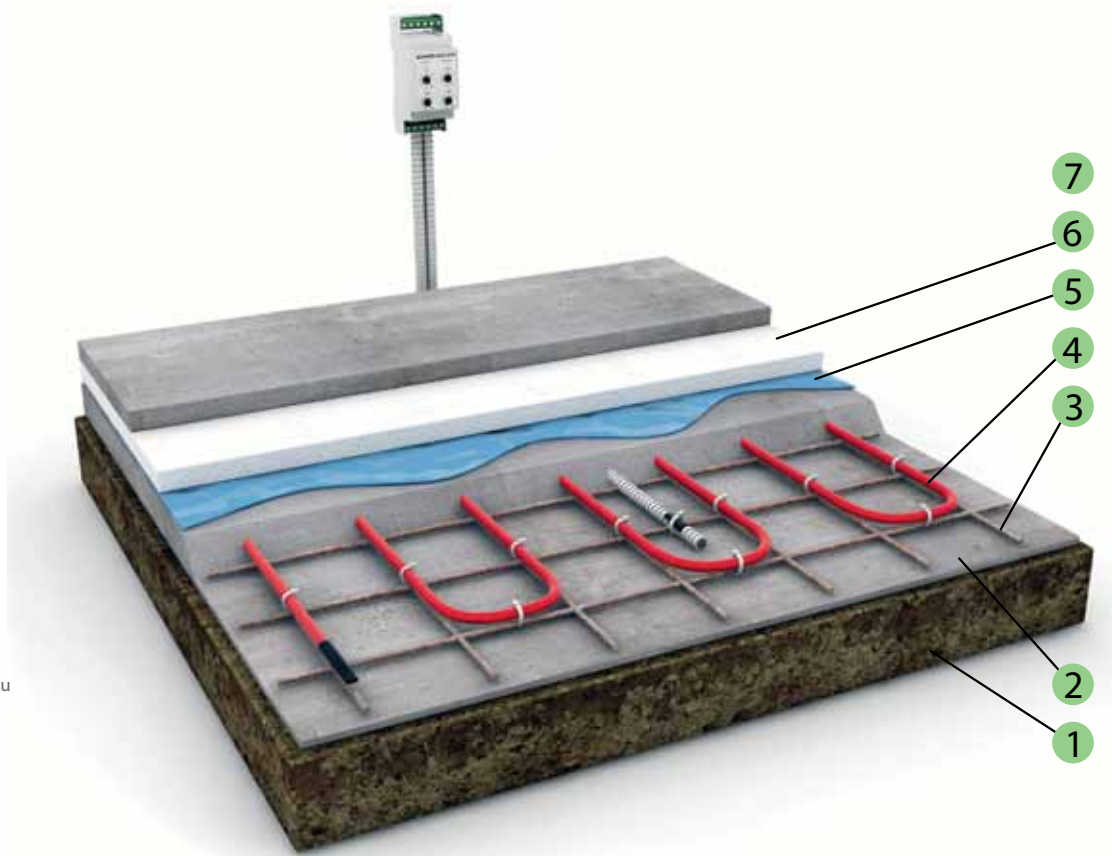

1. Грунт/гравий
2. Бетон
3. Арматурная сетка
4. Нагревательный кабель Tash или Tassu
5. Гидроизоляция
6. Теплоизоляция
7. Терморегулятор

(Изображение приведено только для общего руководства)

Поддержание температуры жидкости в резервуаре

1. Монтажная лента
2. Нагревательный кабель Tash
3. Алюминиевый скотч
4. Муфта в месте соединения нагревательного и питающего кабелей
5. Датчик
6. Теплоизоляция

(Изображение приведено только для общего руководства)


Нагревательные кабели могут использоваться для поддержания определенной температуры жидкости внутри резервуаров, например, во избежание повышения вязкости этой жидкости или для предотвращения замерзания.

При подборе нагревательного кабеля необходимо учитывать все возможные тепловые потери резервуара и его основания. Теплотери резервуара зависят от его формы, размера, типа установки (прилегает к земле или нет), толщины теплоизоляционного материала, поддерживаемой внутри резервуара температуры и температуры окружающей среды.

Трубы, подводящие жидкость к резервуару, также должны быть защищены от замерзания и теплоизолированы. Важно, что нагревательные кабели способны поддерживать необходимый уровень температуры, а не разогревать жидкость, поэтому температура входящей жидкости должна быть не ниже требуемой. Кабель может быть установлен на 2/3 поверхности резервуара, теплоизоляция должна быть установлена на всей поверхности резервуара.

Управление системой поддержания температуры в резервуаре должно осуществляться терморегулятором ECO500 или ECO910.

Содержащиеся в резервуаре жидкости могут проникать через стенки на поверхность резервуара. Рекомендуется удостовериться, что жидкость не повредит оболочку кабеля или подобрать кабель с соответствующими характеристиками. Отдельные виды жидкостей могут требовать установки специализированных кабелей.

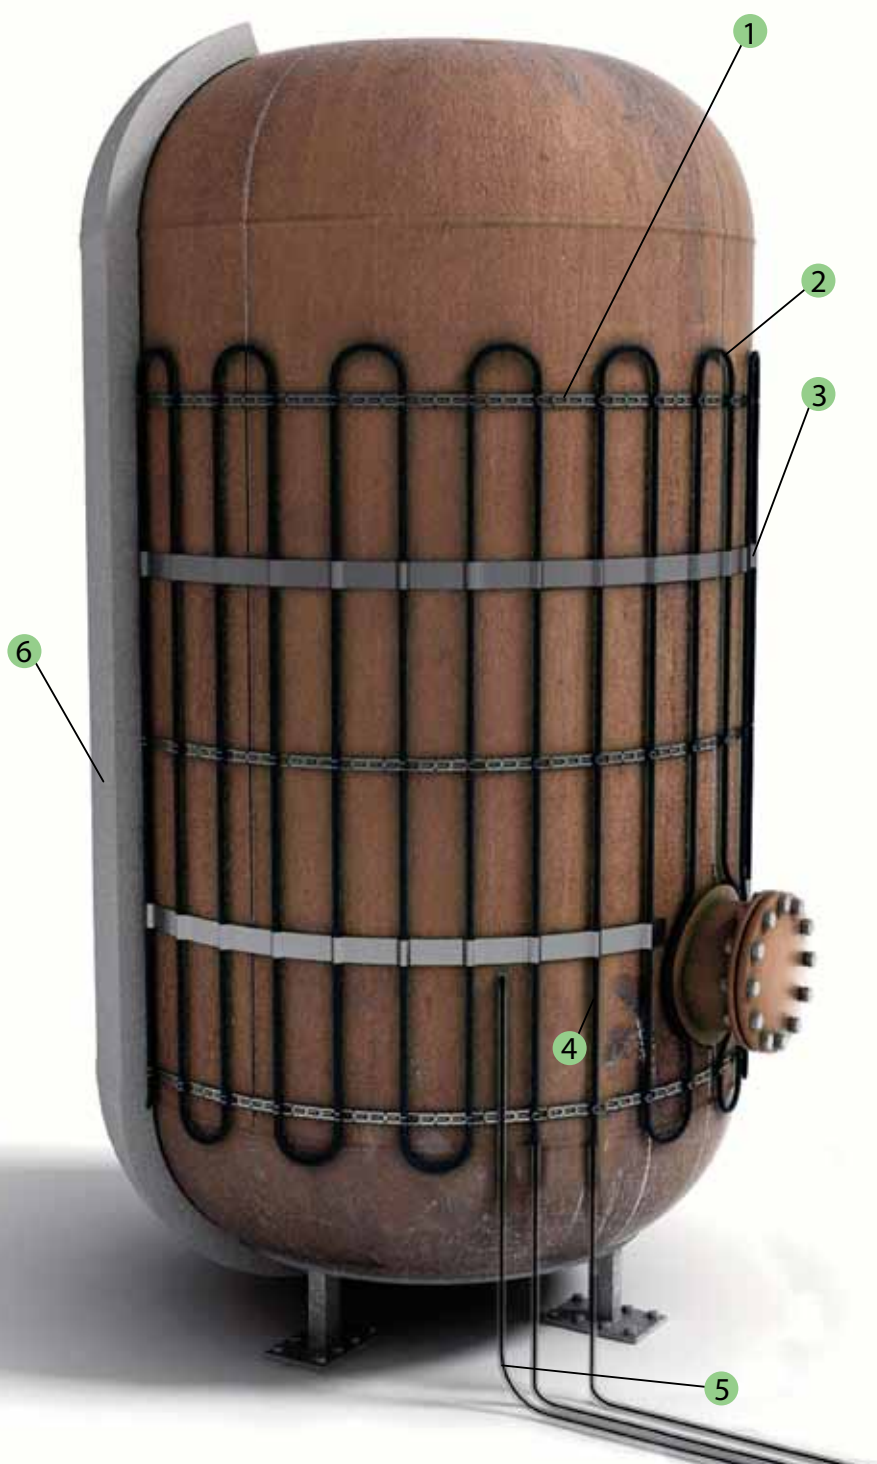

Продукция для систем антиобледенения

Ulla300 – маты для систем антиобледенения	37
Резистивный нагревательный кабель Tash.....	37
Аксессуары для Tash	37
Plug'n Heat – комплекты для защиты труб от замерзания.....	38
Саморегулирующийся нагревательный кабель Optiheat 9	38
Саморегулирующийся нагревательный кабель Optiheat 15/30 ...	38
Саморегулирующиеся нагревательные кабели Optiheat 10 и 25	38
Аксессуары для Optiheat.....	38
Монтажные аксессуары	39
Устройства управления системами антиобледенения.....	39
Приложения.....	40

Системы антиобледенения Ensto

Ulla 300 - нагревательные маты для систем антиобледенения наружных территорий

Нагревательные маты, изготовленные из кабеля Tash, для защиты от обледенения наружных территорий (тропуаров, подъездных путей, пандусов). Можно устанавливать в песок и бетон. Мат Ulla удобен в монтаже, можно придать нужную форму, разрезав его основу, при этом шаг укладки всегда остаётся неизменным. Удельная мощность 300 Вт/м². Номинальное напряжение 230 В. Стандартная ширина - 0,95 м, длины от 2 до 12 м. Питающие кабели МСМК: первый 5 м, второй = длина мата + 5 м.



ТИП	EAN-КОД	ОПИСАНИЕ	УП./ШТ.
ULLA300.2	64 100 81 688 020	Нагревательный мат для систем антиобледенения Ulla, 0,95 x 2 м, 600 Вт	1/6
ULLA300.3	64 100 81 688 037	Нагревательный мат для систем антиобледенения Ulla, 0,95 x 3 м, 900 Вт	1/6
ULLA300.4	64 100 81 688 044	Нагревательный мат для систем антиобледенения Ulla, 0,95 x 4 м, 1200 Вт	1/6
ULLA300.5	64 100 81 688 051	Нагревательный мат для систем антиобледенения Ulla, 0,95 x 5 м, 1400 Вт	1/6
ULLA300.6	64 100 81 688 068	Нагревательный мат для систем антиобледенения Ulla, 0,95 x 6 м, 1800 Вт	1/6
ULLA300.7	64 100 81 688 075	Нагревательный мат для систем антиобледенения Ulla, 0,95 x 7 м, 1900 Вт	1/6
ULLA300.8	64 100 81 688 082	Нагревательный мат для систем антиобледенения Ulla, 0,95 x 8 м, 2500 Вт	1/6
ULLA300.9	64 100 81 688 099	Нагревательный мат для систем антиобледенения Ulla, 0,95 x 9 м, 2800 Вт	1/6
ULLA300.10	64 100 81 688 105	Нагревательный мат для систем антиобледенения Ulla, 0,95 x 10 м, 3000 Вт	1/6
ULLA300.11	64 100 81 688 112	Нагревательный мат для систем антиобледенения Ulla, 0,95 x 11 м, 3100 Вт	1/6
ULLA300.12	64 100 81 688 129	Нагревательный мат для систем антиобледенения Ulla, 0,95 x 12 м, 3600 Вт	1/6

Tash - одножильный нагревательный кабель постоянного сопротивления

Tash - кабель постоянного сопротивления для систем антиобледенения наружных территорий, труб и резервуаров. Внешняя оболочка устойчива к UV-излучению. Диаметр кабеля 5,7 - 6,5 мм. Максимальная нагрузка: 30 Вт/м (в бетоне), 25 Вт/м (в песке), 10-20 Вт/м (на поверхности трубы). Рабочая температура: во включенном состоянии - 80°C, в выключенном, мгновенная - 160°C. Максимально подаваемое напряжение - 500 В. Минимальная температура монтажа - 10°C. Минимальный радиус изгиба - 5 внешних диаметров кабеля. Максимальный ток нагрузки 16 А. Номинальное напряжение 230 В/400 В.



ТИП	EAN-КОД	ОПИСАНИЕ	УП./ШТ.
TASH0.05	64 100 04 301 555	Кабель постоянного сопротивления Tash 0.05 Ом/м	1/2000
TASH0.1	64 100 04 301 500	Кабель постоянного сопротивления Tash, 0.1 Ом/м	1/2000
TASH0.17	64 100 04 301 562	Кабель постоянного сопротивления Tash, 0.17 Ом/м	1/2000
TASH0.21	64 100 04 301 517	Кабель постоянного сопротивления Tash, 0.21 Ом/м	1/2000
TASH0.32	64 100 04 301 326	Кабель постоянного сопротивления Tash, 0.32 Ом/м	1/2000
TASH0.45	64 100 04 301 579	Кабель постоянного сопротивления Tash, 0.45 Ом/м	1/2000
TASH0.65	64 100 04 301 593	Кабель постоянного сопротивления Tash, 0.65 Ом/м	1/2000
TASH0.82	64 100 04 301 586	Кабель постоянного сопротивления Tash, 0.82 Ом/м	1/2000
TASH1	64 100 04 301 661	Кабель постоянного сопротивления Tash, 1.0 Ом/м	1/2000
TASH1.5	64 100 04 301 609	Кабель постоянного сопротивления Tash, 1.5 Ом/м	1/2000
TASH3	64 100 04 301 616	Кабель постоянного сопротивления Tash, 3 Ом/м	1/2000
TASH6	64 100 04 301 630	Кабель постоянного сопротивления Tash 6 Ом/м	1/2000
TASH10	64 100 04 301 647	Кабель постоянного сопротивления Tash, 10 Ом/м	1/2000

Соединительные комплекты для Tash

EFPLP4 - комплект для соединения двухжильного нагревательного кабеля с питающим или другим нагревательным кабелем. Используется также для соединения одножильного нагревательного кабеля с питающим в соответствии с технологией подключения.



ТИП	EAN-КОД	ОПИСАНИЕ	УП./ШТ.
EFPLP4	64 186 77 630 767	Соединительный комплект для одножильных нагревательных кабелей Tash	1/50

Системы антиобледенения Ensto

Plug'n Heat - комплект для обогрева труб

Комплект нагревательного саморегулирующегося кабеля, соединенного с питающим кабелем и штепсельной вилкой. Предназначен для защиты от замерзания труб, счётчиков воды и других объектов. Не требует обязательного подключения к терморегулятору. Можно устанавливать внутри трубы с питьевой водой. Номинальное напряжение 230 В. Удельная мощность 9 Вт/м. Длина питающего кабеля 2,5 м. IP68.



ТИП	EAN-КОД	ОПИСАНИЕ	УП./ШТ.
EFPPH2	64 100 81 684 220	Plug'n Heat, комплект для обогрева труб, 2 м, 18 Вт	1/24
EFPPH3	64 186 77 638 671	Plug'n Heat, комплект для обогрева труб, 3 м, 27 Вт	1/24
EFPPH4	64 100 81 684 244	Plug'n Heat, комплект для обогрева труб, 4 м, 36 Вт	1/24
EFPPH5	64 186 77 638 688	Plug'n Heat, комплект для обогрева труб, 5 м, 45 Вт	1/24
EFPPH6	64 100 81 684 268	Plug'n Heat, комплект для обогрева труб, 6 м, 54 Вт	1/24
EFPPH8	64 186 77 638 695	Plug'n Heat, комплект для обогрева труб, 8 м, 54 Вт	1/24
EFPPH10	64 100 81 684 305	Plug'n Heat, комплект для обогрева труб, 10 м, 90 Вт	1/24
EFPPH12	64 186 77 638 701	Plug'n Heat, комплект для обогрева труб, 12 м, 108 Вт	1/24
EFPPH15	64 100 81 684 350	Plug'n Heat, комплект для обогрева труб, 15 м, 135 Вт	1/24
EFPPH20	64 100 81 684 404	Plug'n Heat, комплект для обогрева труб, 20 м, 180 Вт	1/24

Optiheat 9 - саморегулирующийся нагревательный кабель

Саморегулирующийся кабель предназначен для защиты от замерзания труб, в том числе с питьевой водой, может использоваться как внутри трубы, так и снаружи. Оболочка из фторсодержащего полимера. Размеры кабеля: 7,3 x 5,3 мм. Минимальный радиус изгиба 35 мм.



ТИП	EAN-КОД	ОПИСАНИЕ	УП./ШТ.
EFPO9	64 100 04 313 091	Optiheat 9, мощность 9 Вт/м при +10°C, зеленый	1/1000

Optiheat 15/30 - саморегулирующийся нагревательный кабель

Саморегулирующийся кабель для защиты от обледенения систем стока дождевой воды, крыш и трубопроводов. Может быть использован для обустройства теплых полов и систем антиобледенения небольших площадей. Устойчив к УФ-излучению. В кабелях имеется дополнительная защитная оболочка, повышающая водонепроницаемость и механическую прочность (Bonded jacket). Размеры кабеля: 10,5 x 6,0 мм. Минимальный радиус изгиба 25 мм.



ТИП	EAN-КОД	ОПИСАНИЕ	УП./ШТ.
EFPO15	64 100 04 313 305	Optiheat 15/30, мощность 15 Вт/м при +10°C, черный	1/1000

Optiheat 10 и 25 - саморегулирующиеся нагревательные кабели

Саморегулирующийся кабель предназначен для защиты от замерзания водопроводных и водосточных труб. Optiheat 10 предназначен для пластиковых труб, а Optiheat 25 - для металлических. Полиолефиновая оболочка. В кабелях имеется дополнительная защитная оболочка, повышающая водонепроницаемость и механическую прочность (Bonded jacket). Размеры кабеля: 11,5 x 5,5 мм. Минимальный радиус изгиба 25 мм.



ТИП	EAN-КОД	ОПИСАНИЕ	УП./ШТ.
EFPO10	64 100 04 313 107	Optiheat 10, мощность 10 Вт/м при +10°C, синий	1/1000
EFPO25	64 100 04 313 251	Optiheat 25, мощность 25 Вт/м при +10°C, красный	1/1000

Соединительные комплекты для Optiheat

EFPLP1 - комплект, в который входят соединительные и термоусадочные муфты для соединения нагревательного кабеля с питающим кабелем (ММЖ или МСМК) и наконечник. EFPLP2 - комплект для ввода нагревательного кабеля в монтажную коробку. Комплект содержит: сальник, уплотнитель, наконечник, термоусадочные муфты. EFPLP3 - комплект, с помощью которого выполняется водонепроницаемое соединение нагревательного кабеля с другим кабелем. EFPLV1 - комплект для ввода кабелей Optiheat 9 и Plug'n Heat внутрь водопроводной трубы диаметром 1/2", 3/4" и 1". EFPLV1.R - комплект для ввода кабелей Optiheat 9 и Plug'n Heat внутрь водопроводной трубы диаметром 1/2"



ТИП	EAN-КОД	ОПИСАНИЕ	УП./ШТ.
EFPLP1	64 186 77 630 002	Соединительные втулки, термоусадочные трубки, наконечник	1/20
EFPLP2	64 186 77 630 019	Комплект для ввода нагревательного кабеля в монтажную коробку	1/20
EFPLP3	64 186 77 630 026	Комплект для соединения нагревательного кабеля Optiheat с другим кабелем	1/20
EFPLV1	64 186 77 630 033	Комплект для ввода кабеля Optiheat9 в трубы Ø 1/2", 3/4", 1"	1/12
EFPLV1.R	6 418 677 638 961	Комплект для ввода кабеля Optiheat9 в трубу Ø 1/2"	1/12



Крепёжные принадлежности для кабелей Tash и Optiheat

LT20 - теплостойкая липкая лента для крепления кабеля к трубе. ALU50 - алюминиевый скотч для крепления кабеля на поверхности трубы. SV10 - стальная сетка для крепления и эффективного распределения тепла по поверхности трубы. ХВС1230 - металлическая монтажная лента для крепления нагревательного кабеля. PPN6 и PPN8 - пластмассовая крепёжная планка с одинаковым монтажным интервалом для крепления кабеля Tash. VP300 - алюминиевый ограничитель натяжения кабеля в водосточной трубе. Крепежный элемент PPN10 используется для монтажа кабеля на тросе или цепи в водосточной трубе, крепежный элемент PPN12 используется для монтажа кабеля в водосточном желобе.

ТИП	ЕАН-КОД	ОПИСАНИЕ	УП./ШТ.
LT20	64 186 77 631 764	Теплостойкая липкая лента для крепления кабеля, 12 мм x 20 м	1/16
ALU50	64 186 77 631 702	Скотч для крепления нагревательного кабеля на трубе 50 мм x 50 м	1/10
SV10	64 186 77 631 795	Оцинкованная сетка 10 м	1/10
ХВС1230	64 100 13 290 024	Оцинкованная монтажная лента, 12 мм x 20 м, шаг 30 мм	1/10
PPN6	64 186 77 631 771	Пластмассовая крепёжная планка, для кабеля D 6 мм, шаг 25 мм	100/400
PPN8	64 100 13 290 611	Пластмассовая крепёжная планка, для кабеля D 8 мм, шаг 25 мм	100/400
PPN10	64 186 77 637 766	Крепление для кабеля в водостоке (25шт.)	1/12/420
PPN12	64 186 77 637 773	Крепление для кабеля в желобе (25шт.)	1/4/252
VP300	64 186 77 632 082	Ограничитель натяжения кабеля для водосточных труб	1/20



ECO500 - терморегулятор для систем антиобледенения

Для управления системами защиты от замерзания трубопроводов. Датчик устанавливается на поверхности трубы в предполагаемом наиболее холодном месте. Номинальный ток 16А, резистивная нагрузка. Макс. нагрузка 3600 Вт. Диапазон регулировки +2°C...+35°C. Датчик 4м (47кОм/25°C), возможность продления до 25 м ММЖ 2 x 1,5 мм². IP55.

ТИП	ЕАН-КОД	ОПИСАНИЕ	УП./ШТ.
ECO500	64 186 77 635 830	Терморегулятор, 3600 Вт, для защиты от замерзания трубопроводов	1/1



ECO910 - терморегулятор для систем антиобледенения

Терморегулятор для управления системами антиобледенения наружных территорий, подъездных путей, крыш и водосточных систем. Для систем антиобледенения наружных территорий используются оба датчика - температуры воздуха и грунта. Для систем антиобледенения крыш и водостоков - только датчик температуры воздуха. Оба датчика входят в комплект поставки. Монтаж на DIN-рейку. Диапазон регулировки: -30 ... +15°C, IP20. Номинальное напряжение 230 В. Датчик: 4м, 47кОм при +25°C, возможность продления до 25м.

ТИП	ЕАН-КОД	ОПИСАНИЕ	УП./ШТ.
ECO910	64 186 77 636 141	Терморегулятор для систем антиобледенения, 16А, два датчика	1/540



ECO900 - метеостанция для систем антиобледенения

Устройство для управления системами антиобледенения наружных территорий, крыш и водосточных систем. Может использоваться с комплектом датчиков для наружных территорий или с комплектом датчиков кровли. Дисплей LCD с индикацией температуры и влажности. В устройстве предусмотрено сообщение о неисправности датчиков и замыкании контакта аварийного реле с нулевым потенциалом. Функция дополнительного прогрева и счетчик наработки часов. Возможность ручного управления. Монтаж на DIN-рейку. Номинальное напряжение 230В.

ТИП	ЕАН-КОД	ОПИСАНИЕ	УП./ШТ.
ECO900	64 186 77 630 866	Метеостанция для управления системами антиобледенения наружных территорий и водостоков	1/180
ЕСОА901	64 186 77 630 873	Обогреваемый датчик осадков для наружных территорий	1/128
ЕСОА902	64 186 77 630 880	Датчик осадков и температуры для наружных территорий	1/128
ЕСОА903	64 186 77 630 897	Обогреваемый датчик осадков, для водосточного желоба	1/180
ЕСОА904	64 186 77 630 903	Датчик температуры воздуха	1/180



Алфавитный указатель

Типовые коды

ТИП	СТРАНИЦА
ALU50	39
ECO500	39
ECO900	39
ECO910	39
ECOА901	39
ECOА902	39
ECOА903	39
ECOА904	39
EFPLP1	38
EFPLP2	38
EFPLP3	38
EFPLP4	37
EFPLV1	38
EFPLV1.R	38
EFPO10	38
EFPO15	38
EFPO25	38
EFPO9	38
EFPPH10	38
EFPPH12	38

ТИП	СТРАНИЦА
EFPPH15	38
EFPPH2	38
EFPPH20	38
EFPPH3	38
EFPPH4	38
EFPPH5	38
EFPPH6	38
EFPPH8	38
LT20	39
PPN6	39
PPN8	39
PPN10	39
PPN12	39
SV10	39
TASH0.05	37
TASH0.1	37
TASH0.17	37
TASH0.21	37
TASH0.32	37
TASH0.45	37

ТИП	СТРАНИЦА
TASH0.65	37
TASH0.82	37
TASH1	37
TASH1.5	37
TASH3	37
TASH 6	37
TASH10	37
ULLA300.10	37
ULLA300.11	37
ULLA300.12	37
ULLA300.2	37
ULLA300.3	37
ULLA300.4	37
ULLA300.5	37
ULLA300.6	37
ULLA300.7	37
ULLA300.8	37
ULLA300.9	37
VP300	39
XBC1230	39

ЕАН-коды

ТИП	СТРАНИЦА
64 100 04 301 326	37
64 100 04 301 500	37
64 100 04 301 517	37
64 100 04 301 555	37
64 100 04 301 562	37
64 100 04 301 579	37
64 100 04 301 586	37
64 100 04 301 593	37
64 100 04 301 609	37
64 100 04 301 616	37
64 100 04 301 630	37
64 100 04 301 647	37
64 100 04 301 661	37
64 100 04 313 091	38
64 100 04 313 107	38
64 100 04 313 251	38
64 100 04 313 305	38
64 100 13 290 024	39
64 100 13 290 611	39
64 186 77 637 766	39

ТИП	СТРАНИЦА
64 186 77 637 773	39
64 100 81 684 220	38
64 100 81 684 244	38
64 100 81 684 268	38
64 100 81 684 305	38
64 100 81 684 350	38
64 100 81 684 404	38
64 100 81 688 020	37
64 100 81 688 037	37
64 100 81 688 044	37
64 100 81 688 051	37
64 100 81 688 068	37
64 100 81 688 075	37
64 100 81 688 082	37
64 100 81 688 099	37
64 100 81 688 105	37
64 100 81 688 112	37
64 100 81 688 129	37
64 186 77 630 002	38
64 186 77 630 019	38

ТИП	СТРАНИЦА
64 186 77 630 026	38
64 186 77 630 033	38
64 186 77 638 961	38
64 186 77 630 767	37
64 186 77 630 866	39
64 186 77 630 873	39
64 186 77 630 880	39
64 186 77 630 897	39
64 186 77 630 903	39
64 186 77 631 702	38
64 186 77 631 764	39
64 186 77 631 771	39
64 186 77 631 795	39
64 186 77 632 082	39
64 186 77 635 830	39
64 186 77 636 141	39
64 186 77 638 671	38
64 186 77 638 688	38
64 186 77 638 695	38
64 186 77 638 701	38



Saves Your Energy

ENSTO Finland Oy
06101, Porvoo, Finland
Ensio Mietisen katu 2, P.O.Box 77
tel : +358 204 76 21
fax : +358 204 76 2753
ensto@ensto.com
www.ensto.com

ООО «Энсто Рус»
105062, Москва
Подсосенский пер., д. 20, стр. 1
тел.: +7 (495) 258 52 70
факс: +7 (495) 258 52 69
ensto.russia@ensto.com
www.ensto.ru

ООО «Энсто Рус»
196084, Санкт-Петербург
ул. Воздухоплавательная, 19
тел.: +7 (812) 336 99 17
факс: +7 (812) 336 99 62
ensto.russia@ensto.com
www.ensto.ru